



TEDU 30 / TEDUM 30


Isolerglas fönsterdörr, utåtgående 3-glas

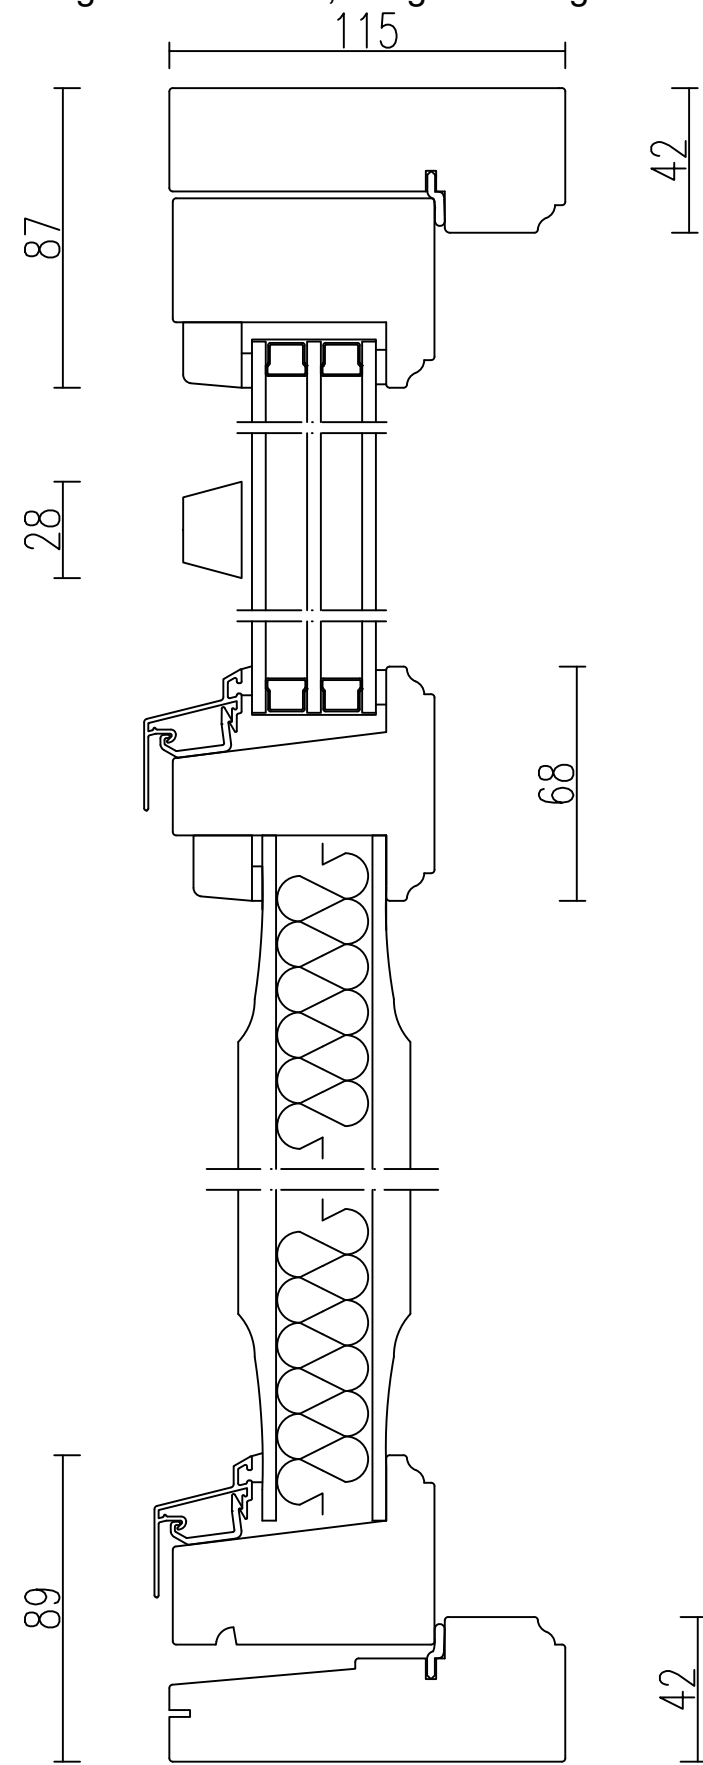

VERTIKALSNITT med bröstning och spröjs

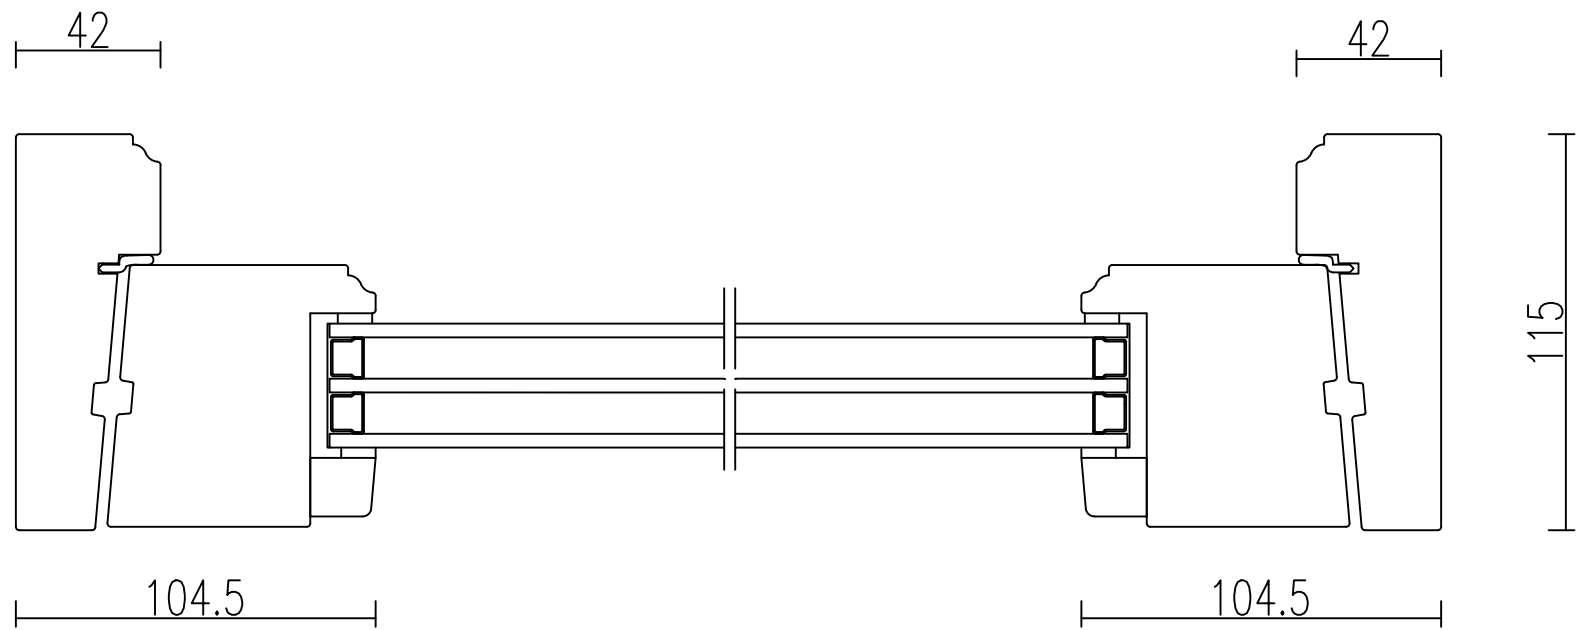

HORISONTALSNITT ENKELDÖRR

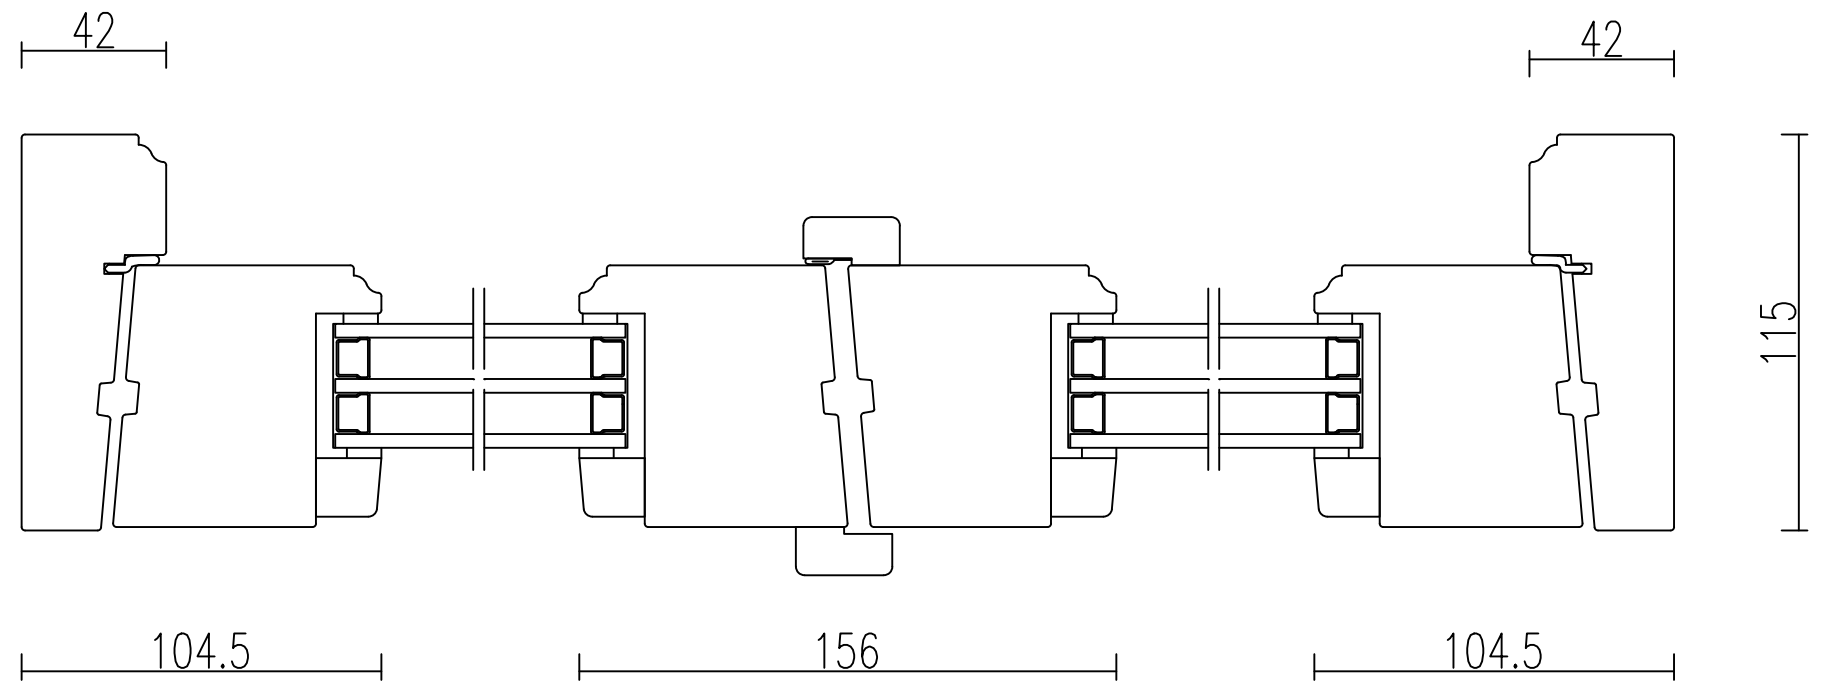

HORISONTALSNITT PARDÖRR