



TEFI 30 / TEFIM 30


Isolerglasfönster, inåtgående 3-glas

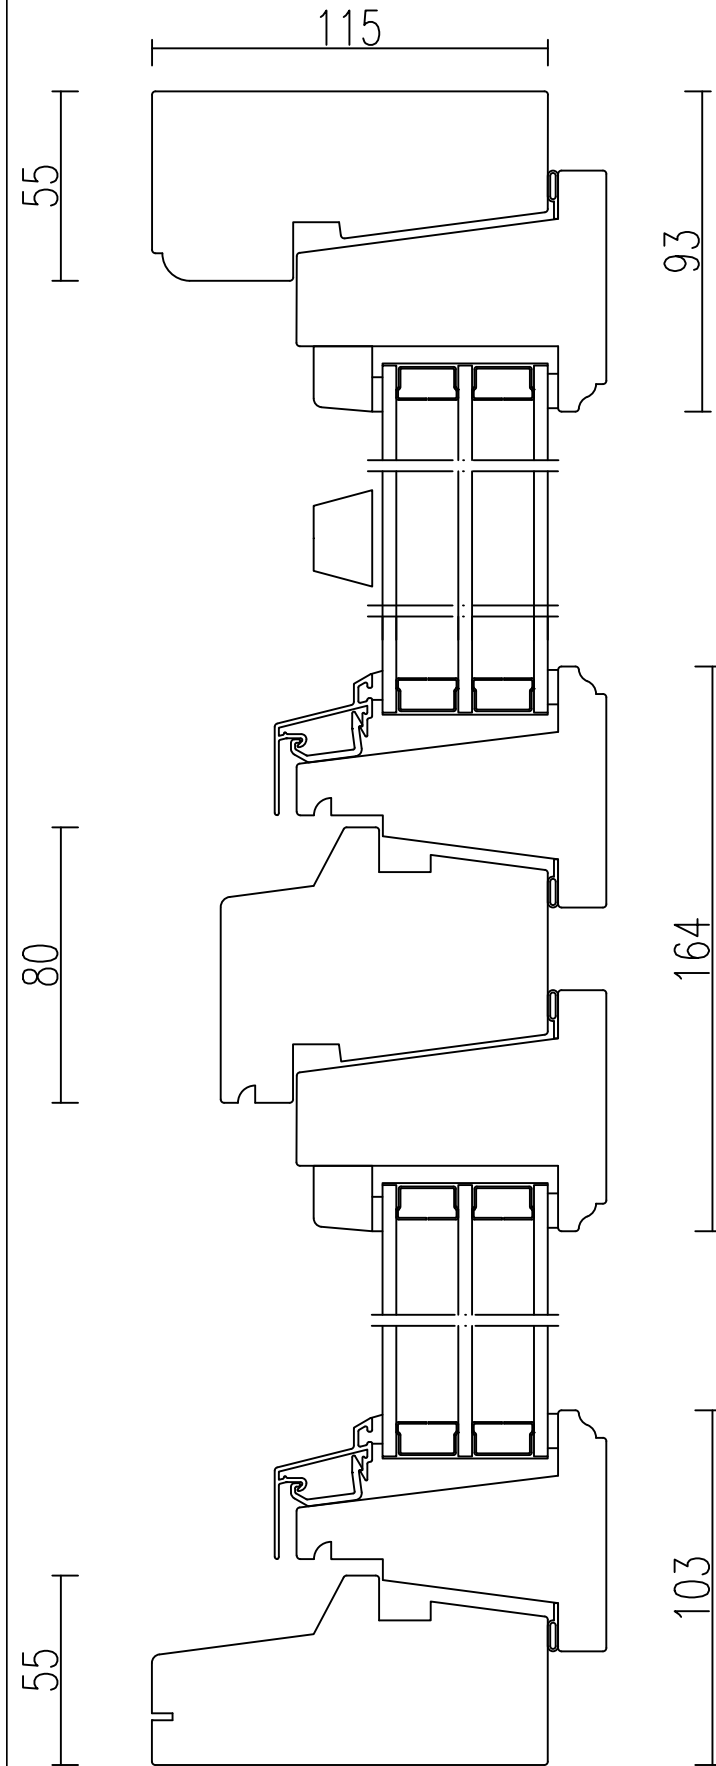

VERIKALSNITT med tvärpost och spröjs

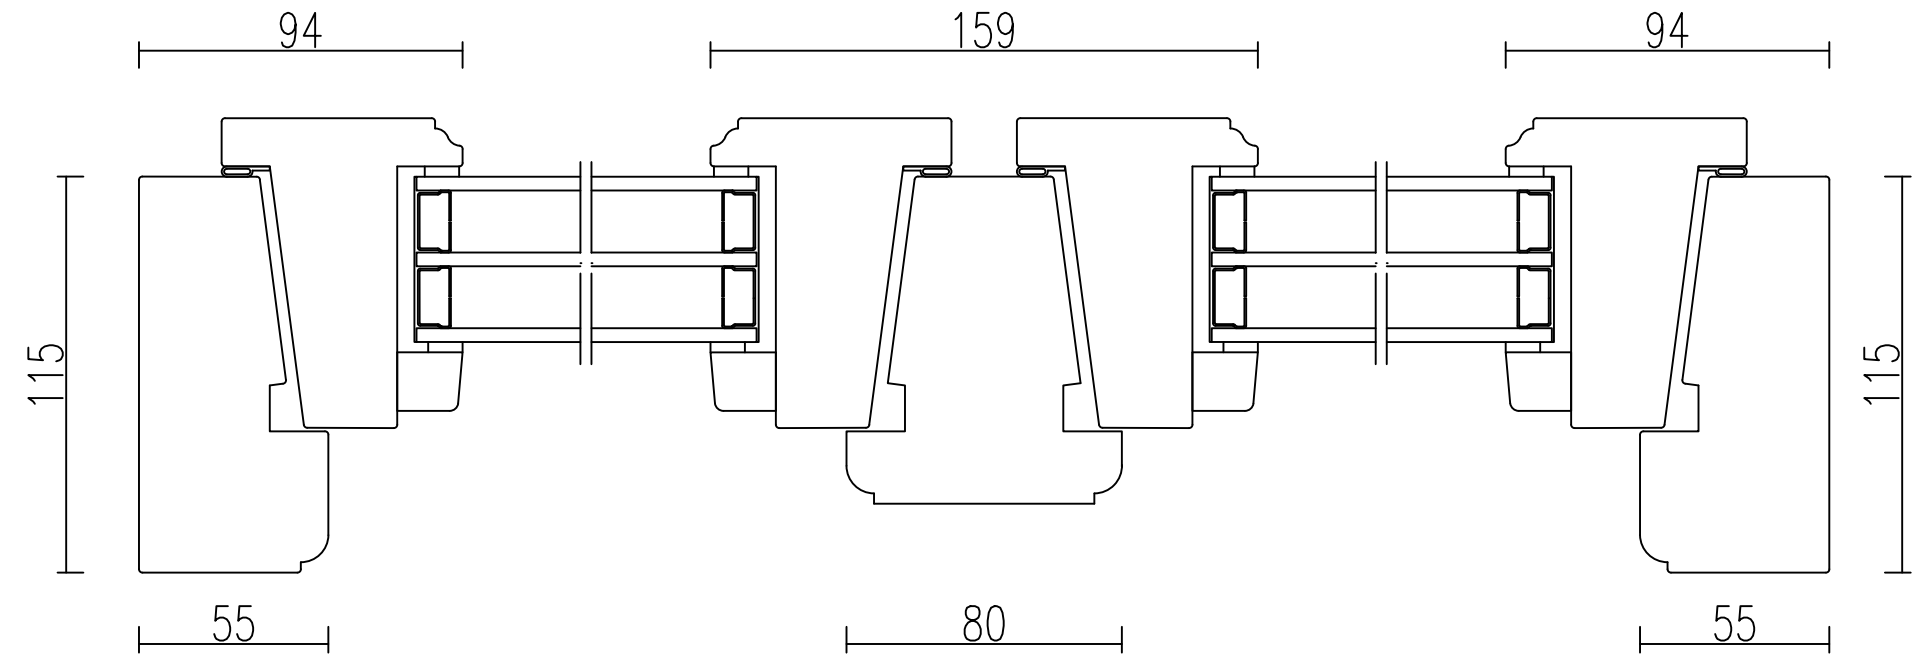

HORISONTALSNITT med mittpost

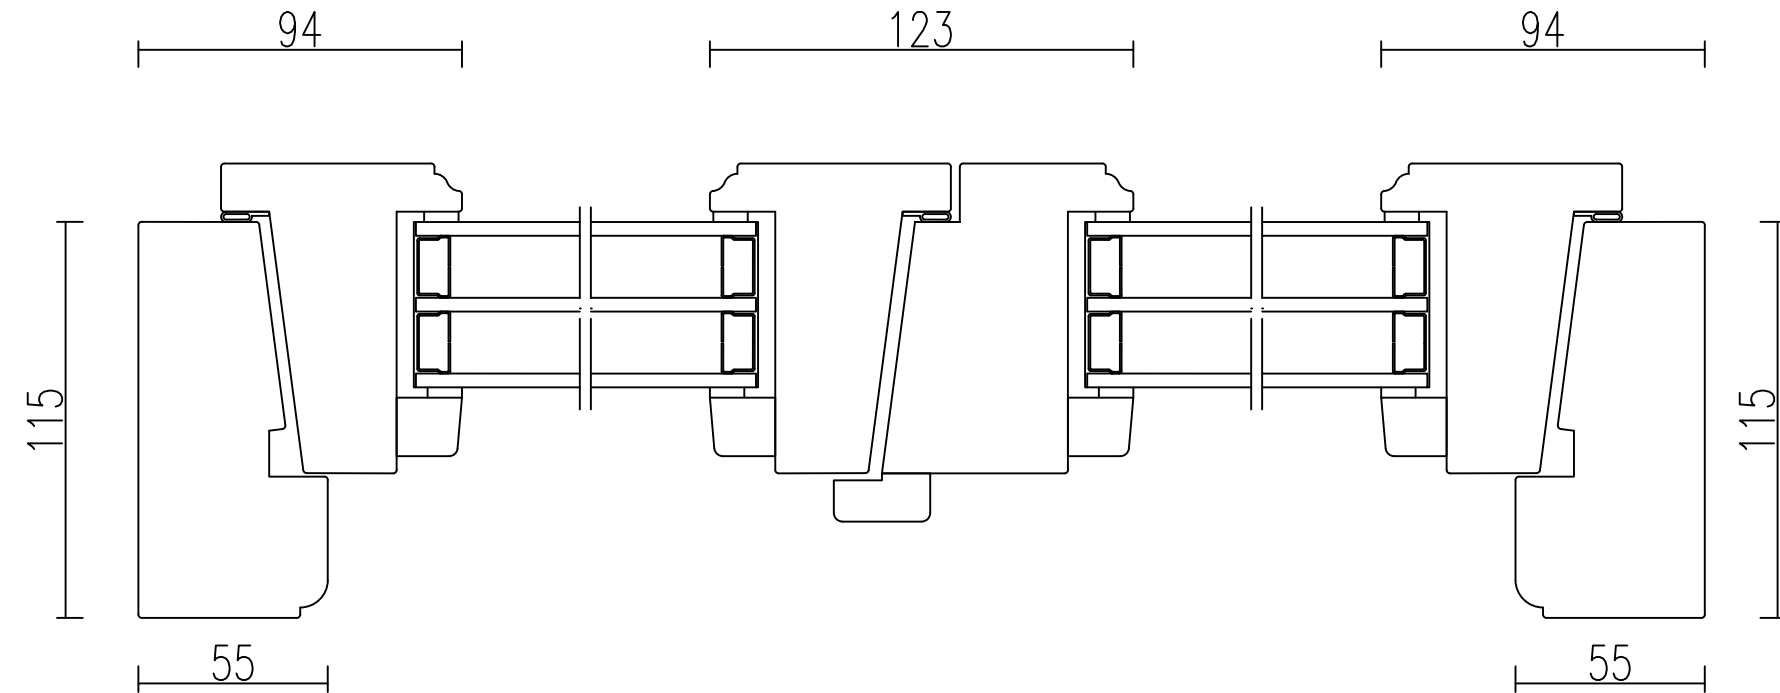

HORISONTALSNITT med mötesbågar