



TFF 30

Fast fönster, 3-glas

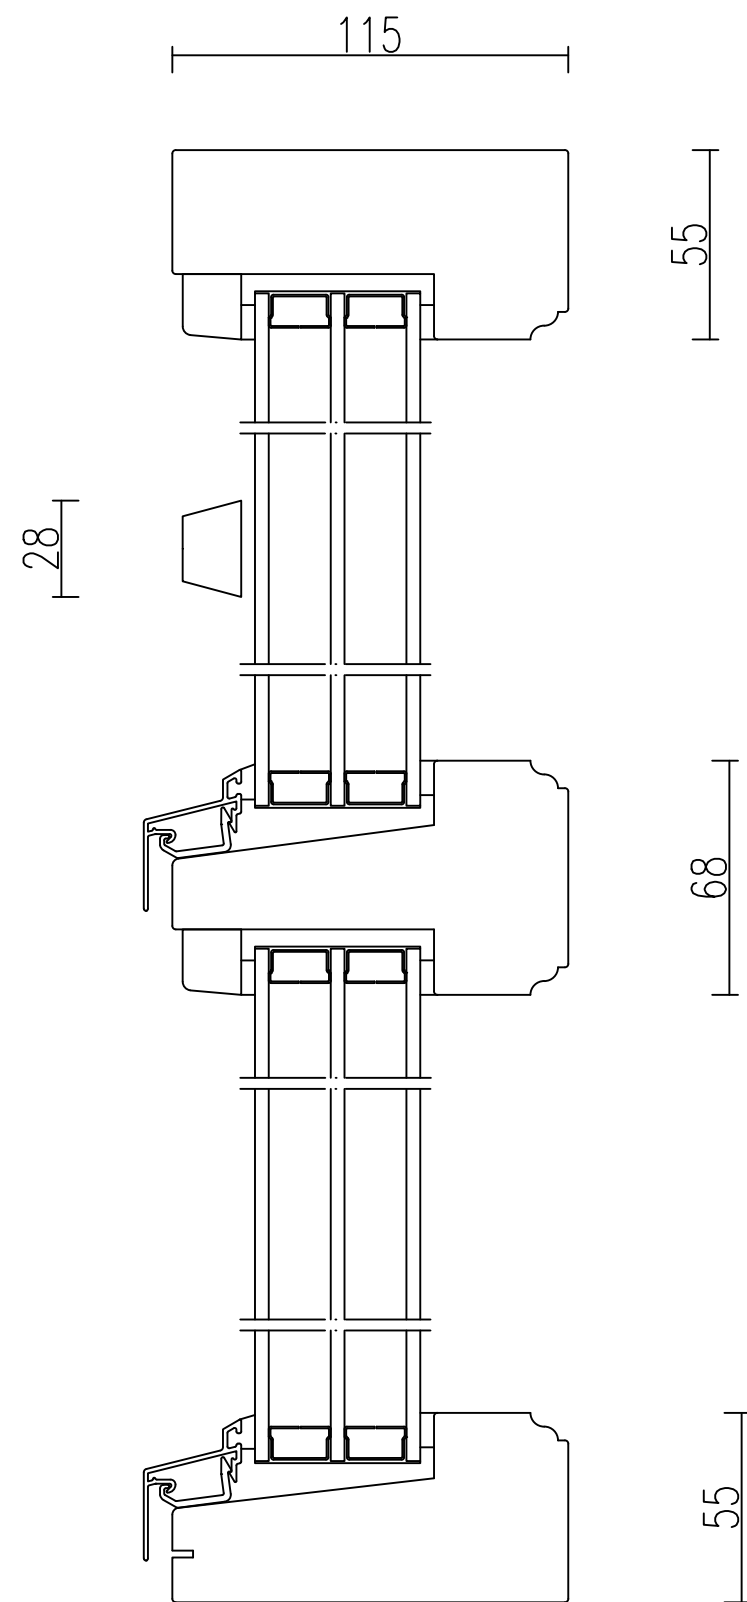

VERTIKALSNITT med tvärpost och spröjs

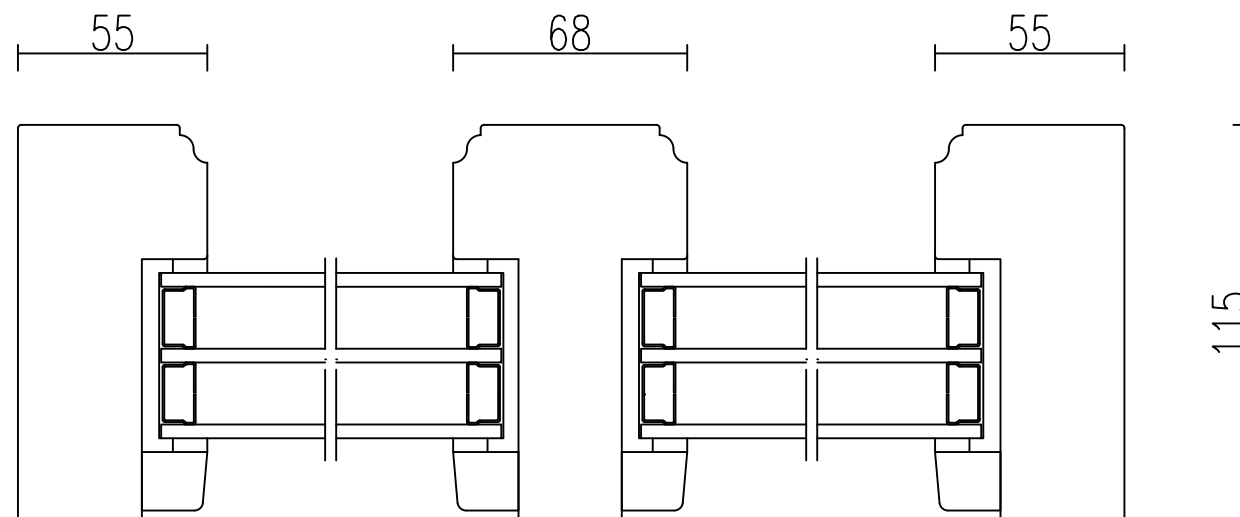

HORISONTALSNITT med mittpost