



TKDU 11 / TKDUM 11


Kulturfönsterdörr, utåtgående 1+1- glas kopplade

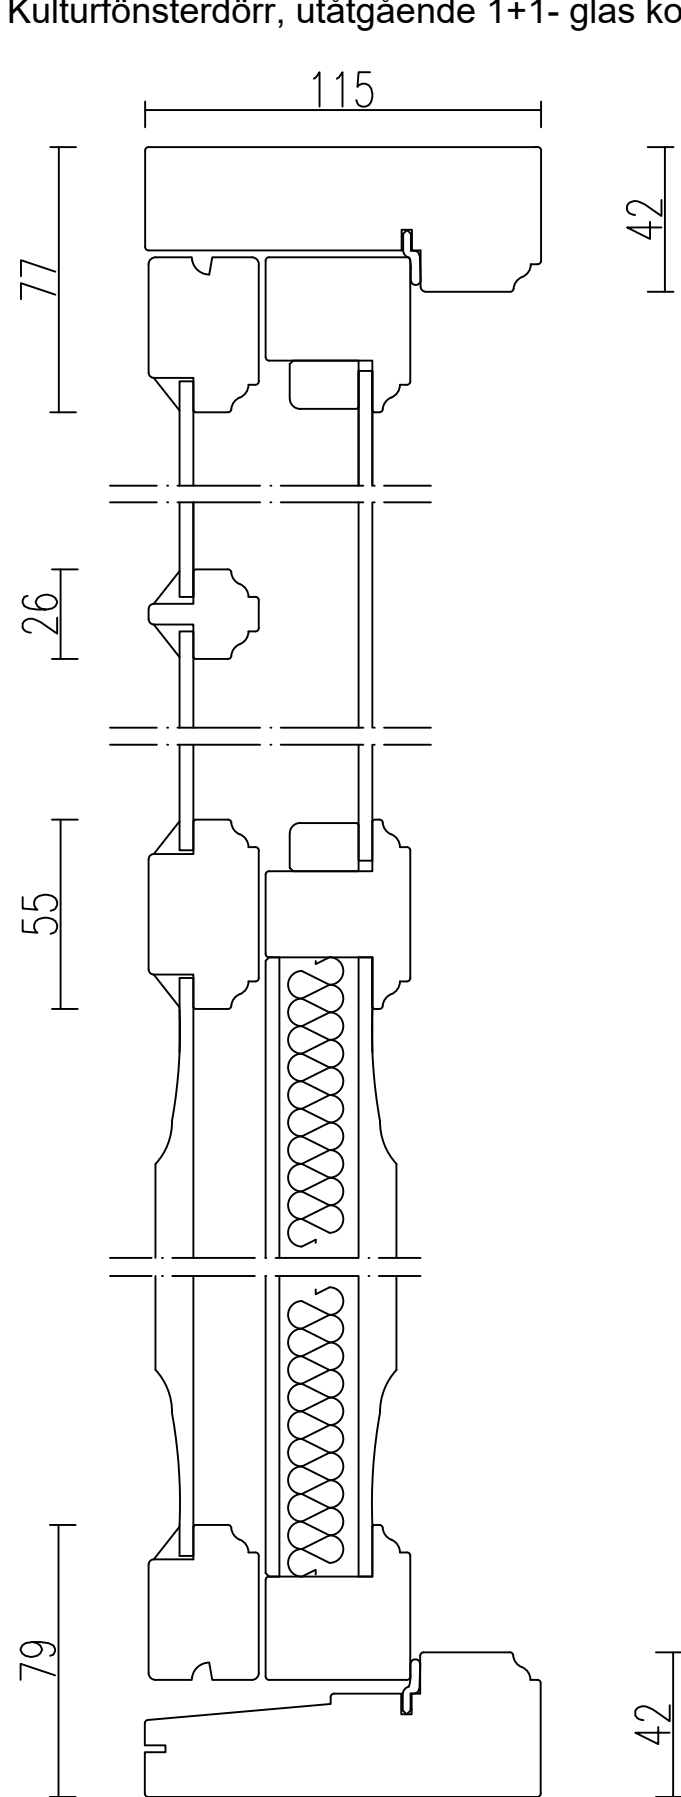

VERTIKALSNITT med bröstning och spröjs

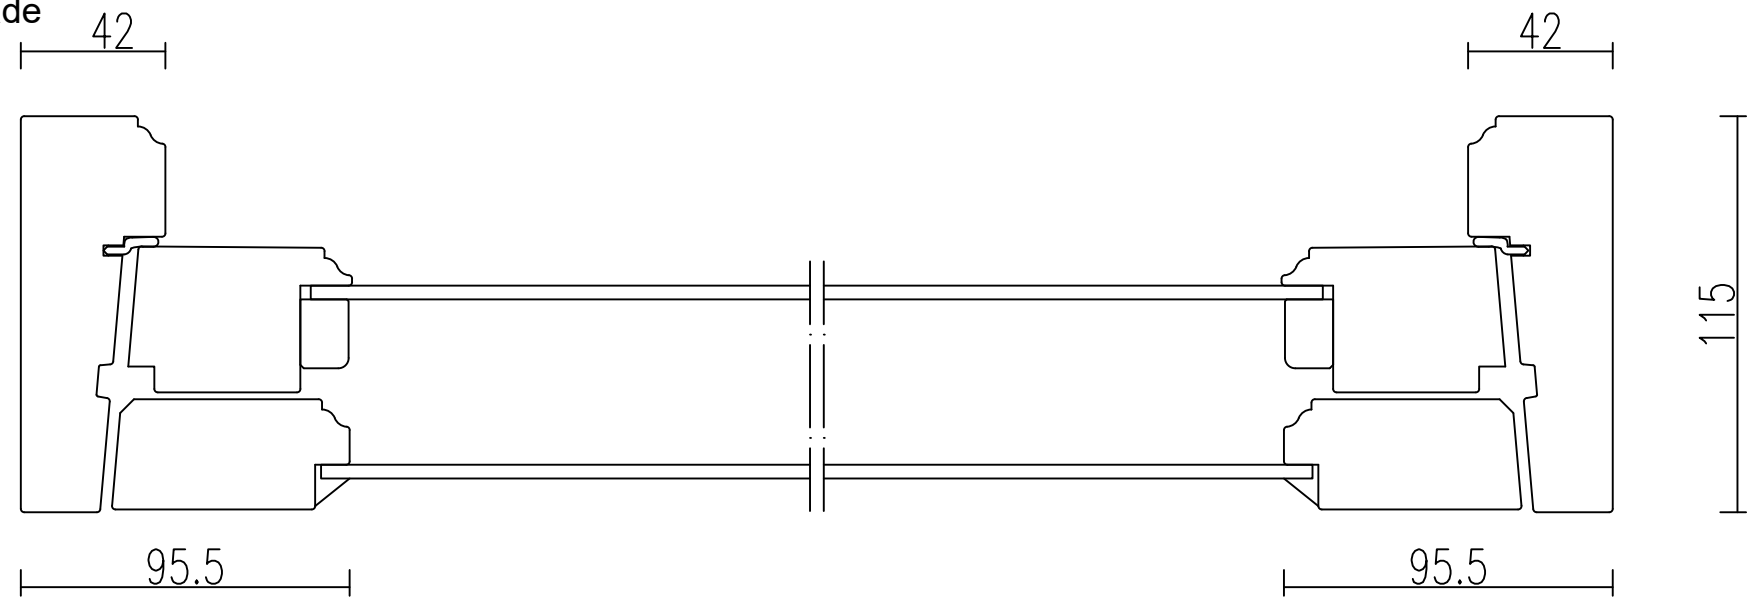

HORISONTALSNITT, Enkeldörr

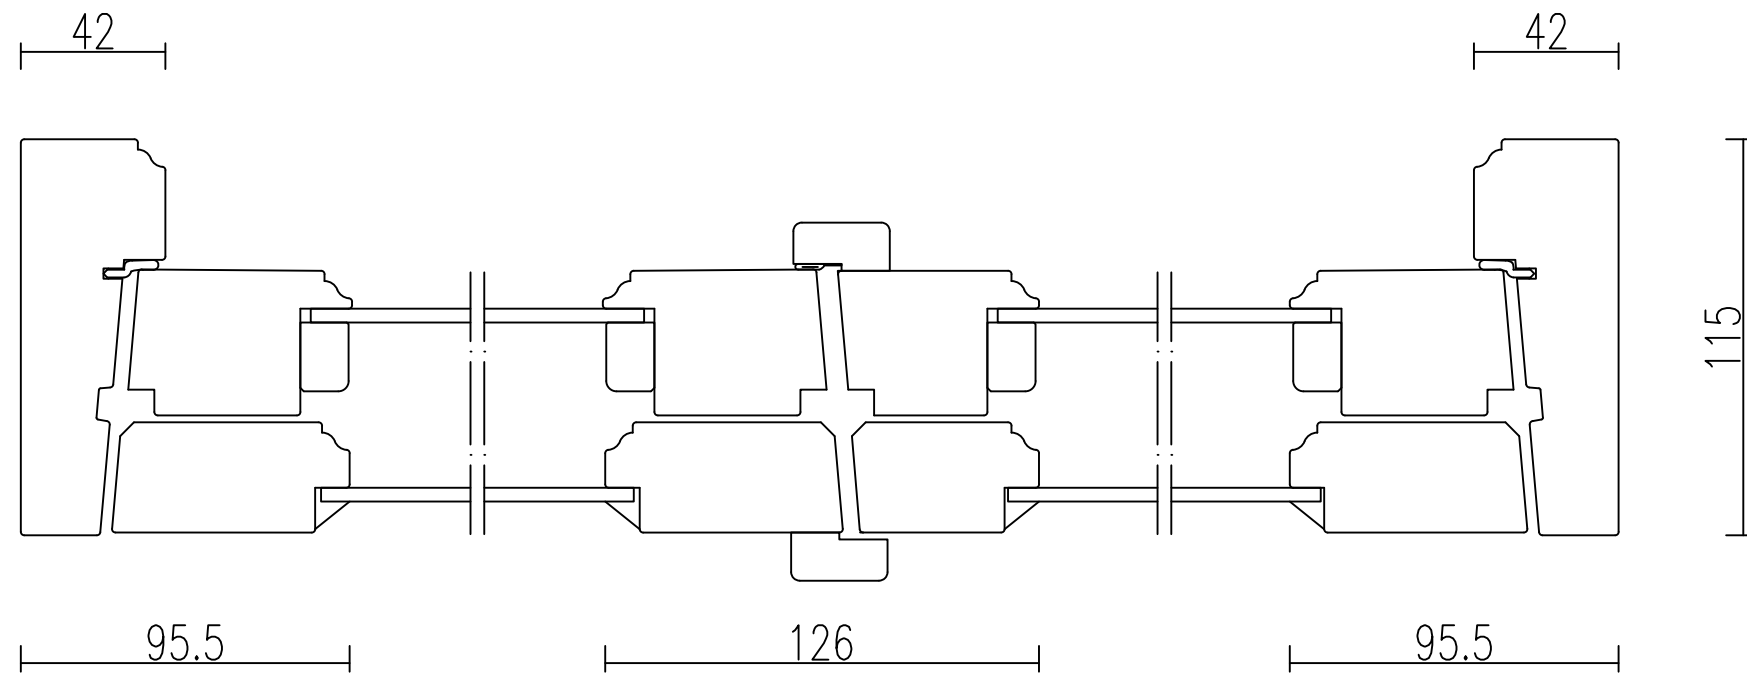

HORISONTALSNITT, Pardörr