



TKDU 11-S / TKDUM 11-S


Kulturfönsterdörr, utåtgående 1+1- glas kopplade, spröjs även inner

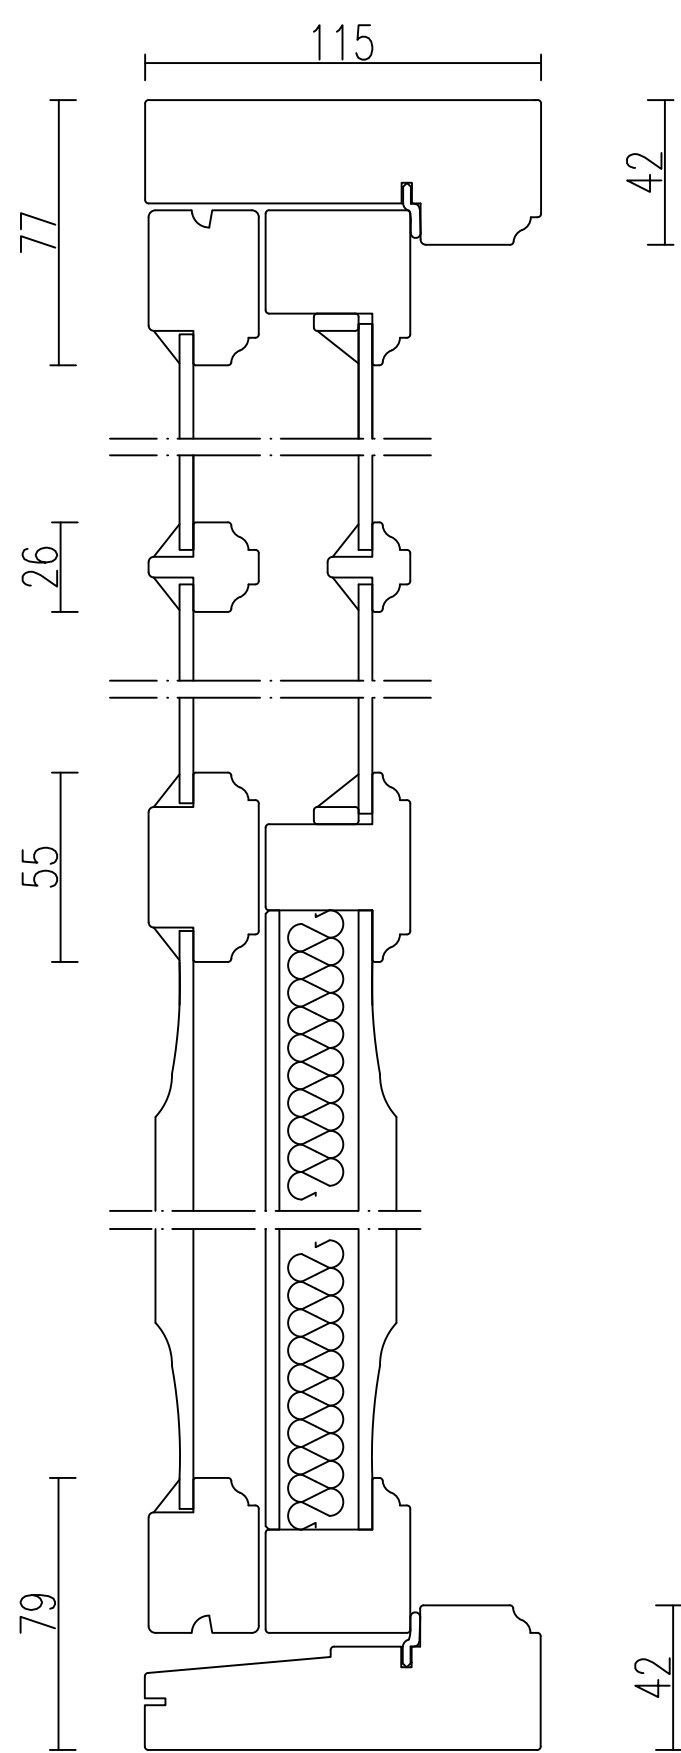

VERTIKALSNITT med bröstning och spröjs

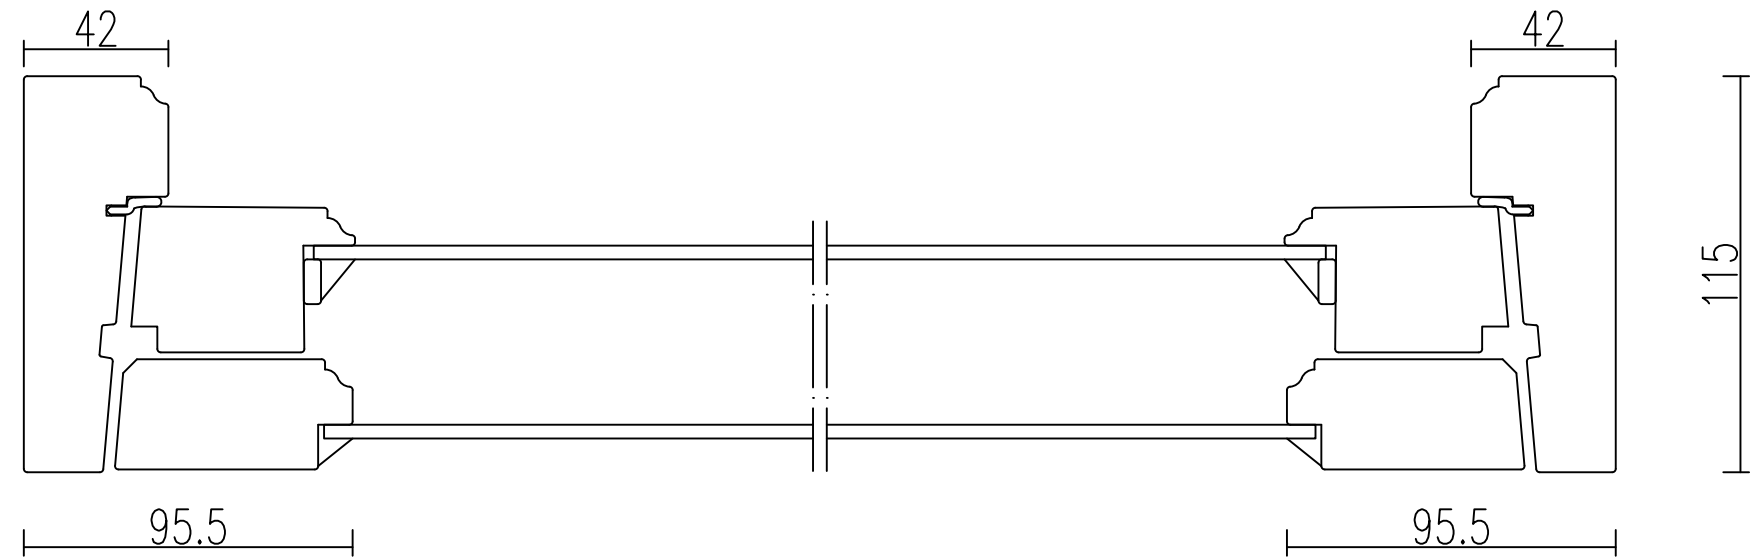

HORISONTALSNITT, Enkeldörr

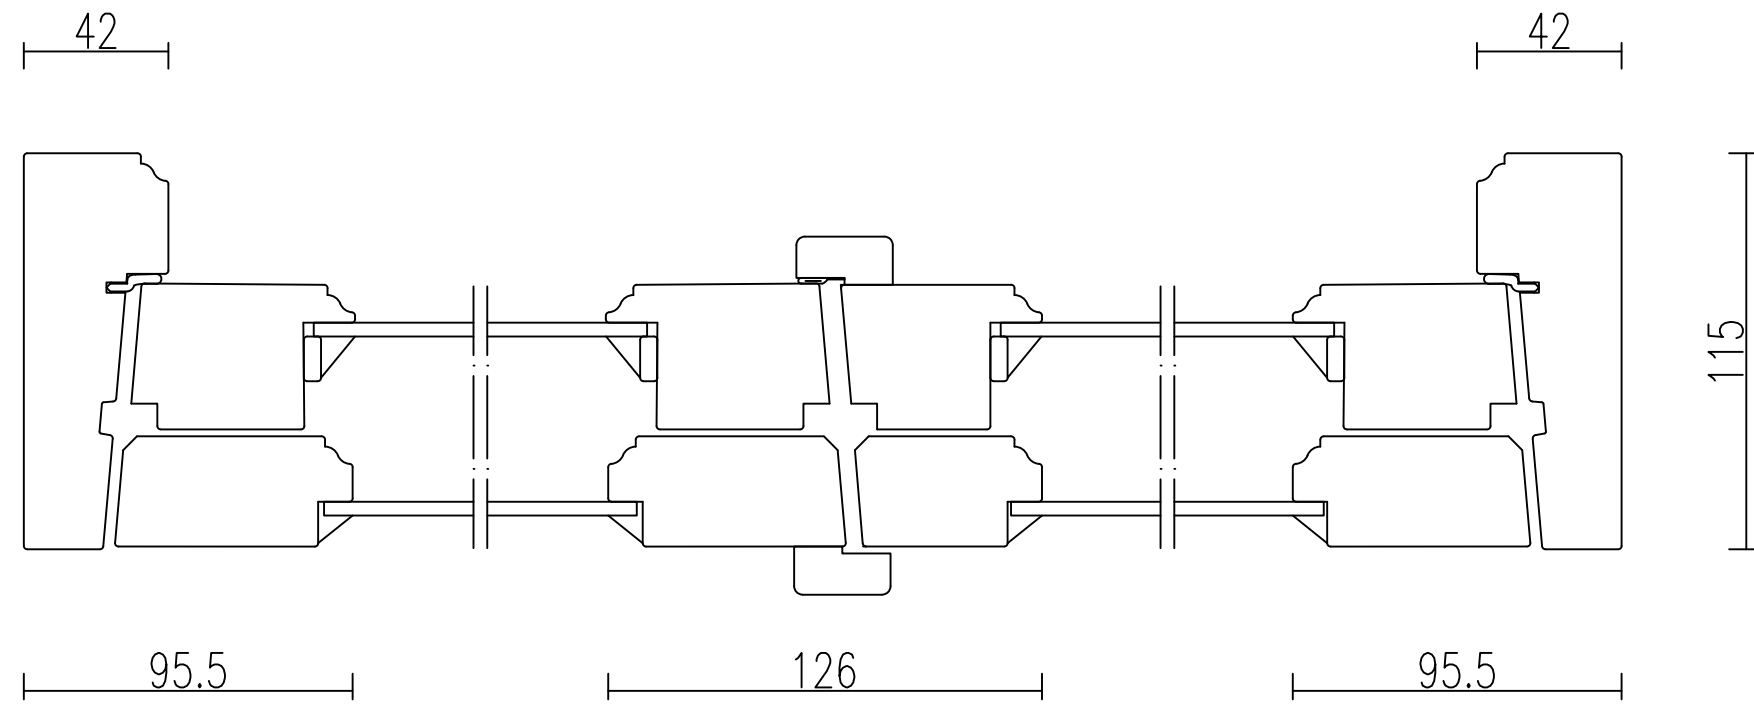

HORISONTALSNITT, Pardörr