



TKDU 21 / TKDUM 21


Kulturfönsterdörr, utåtgående 2+1- glas kopplade

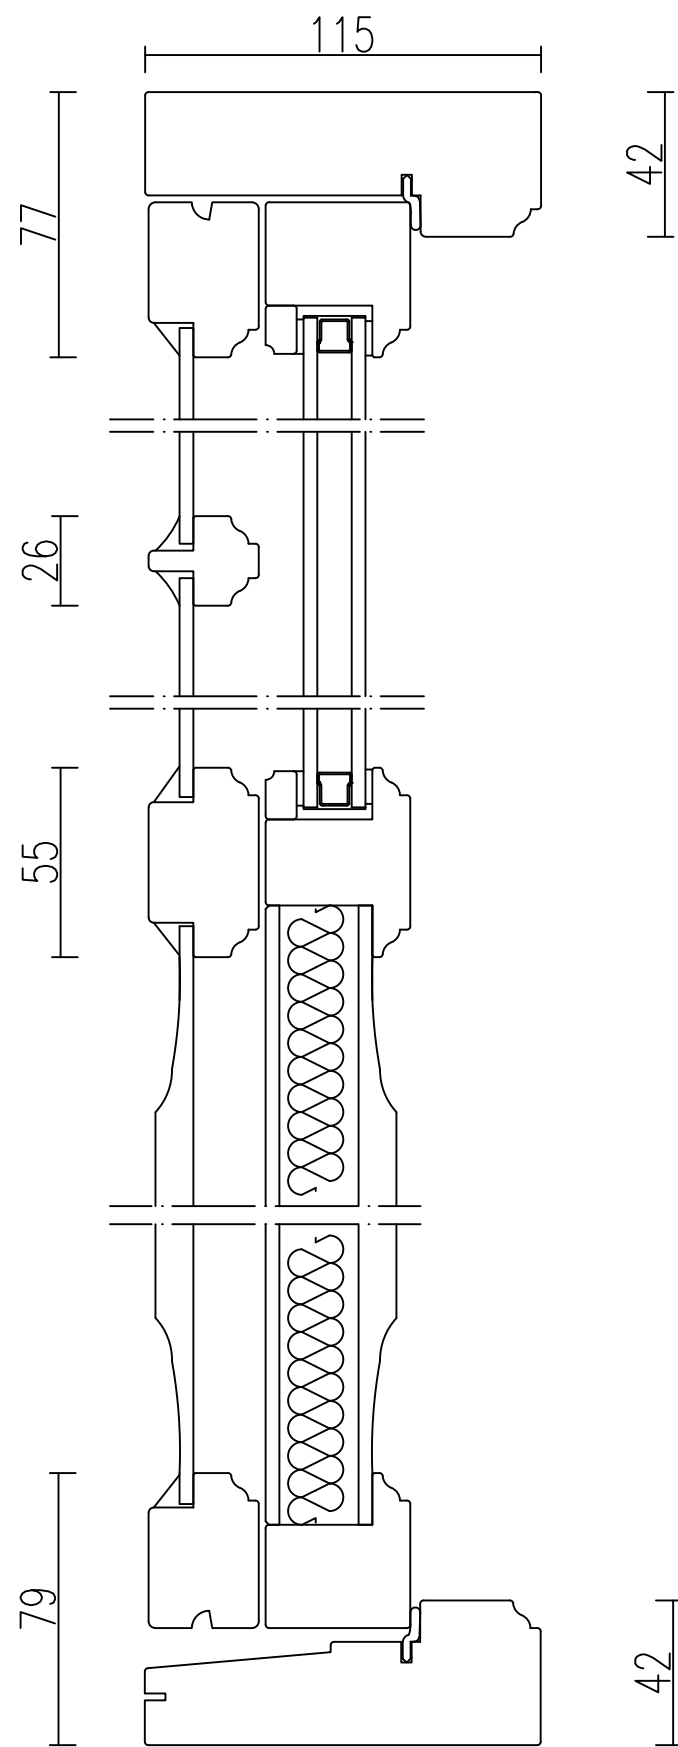

VERTIKALSNITT med bröstning och spröjs

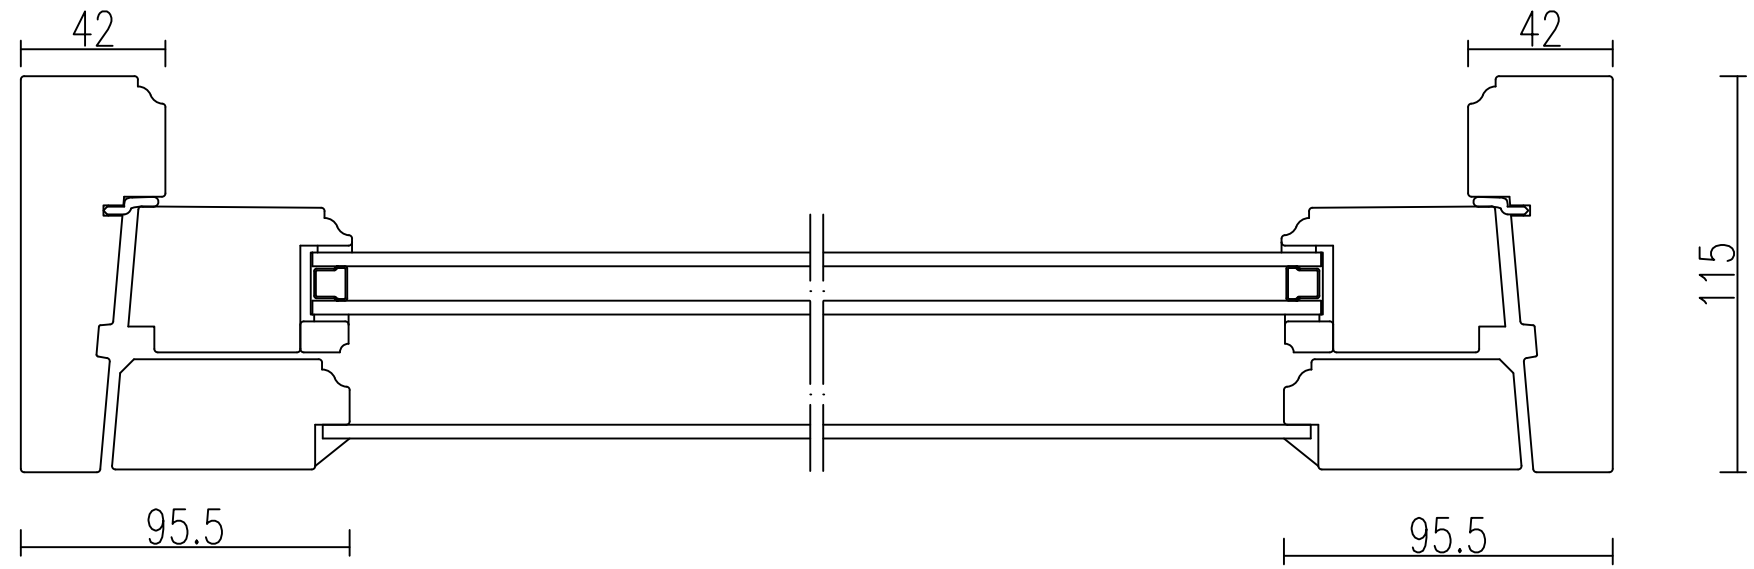

HORISONTALSNITT, Enkeldörr

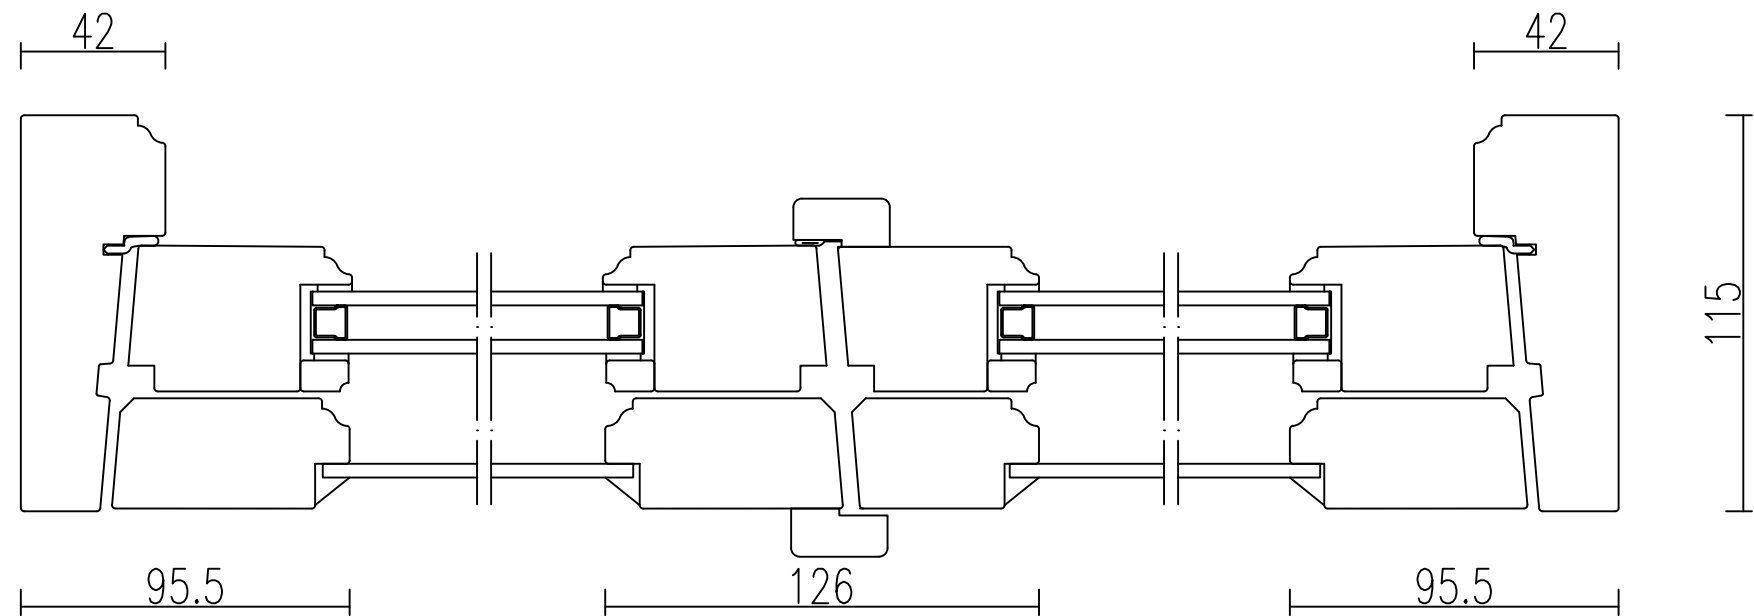

HORISONTALSNITT, Pardörr