



TKFI 11 / TKFIM 11


Kulturfönster inåtgående 1+1- glas kopplade

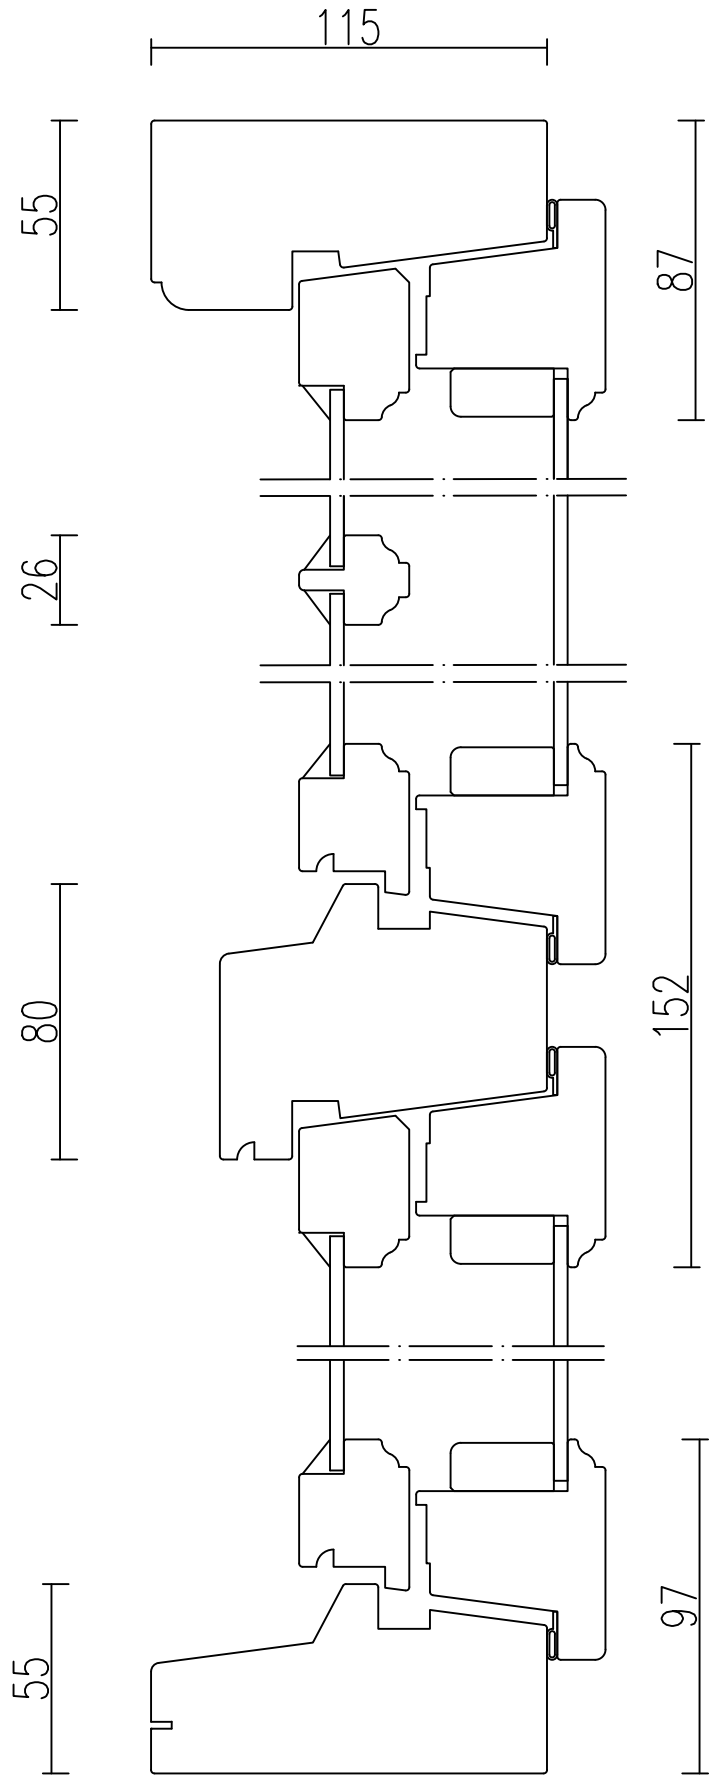

VERIKALSNITT med tvärpost och spröjs

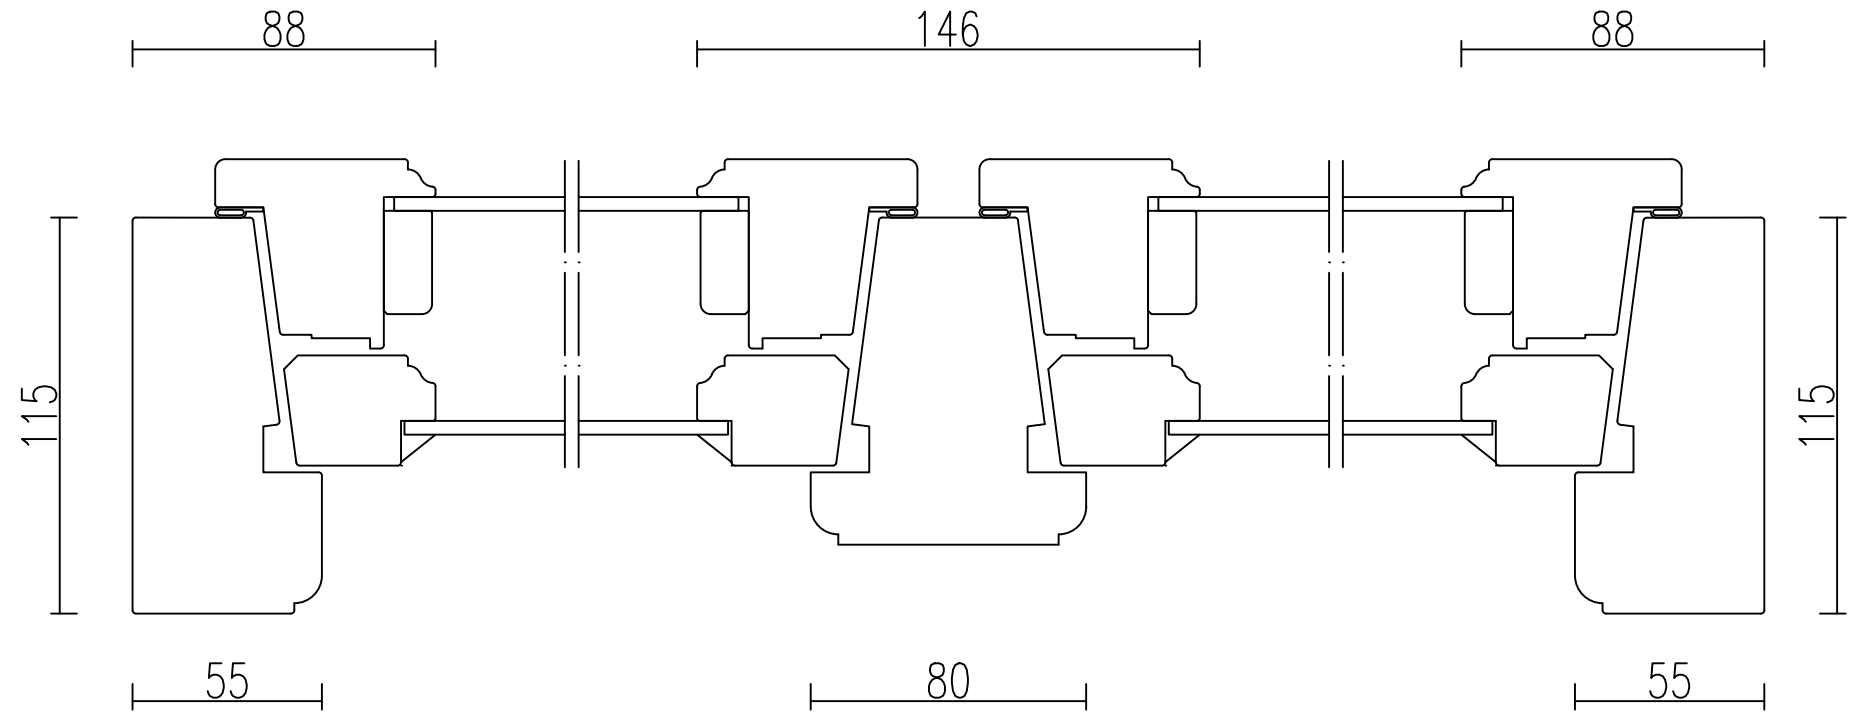

HORISONTALSNITT med mittpost

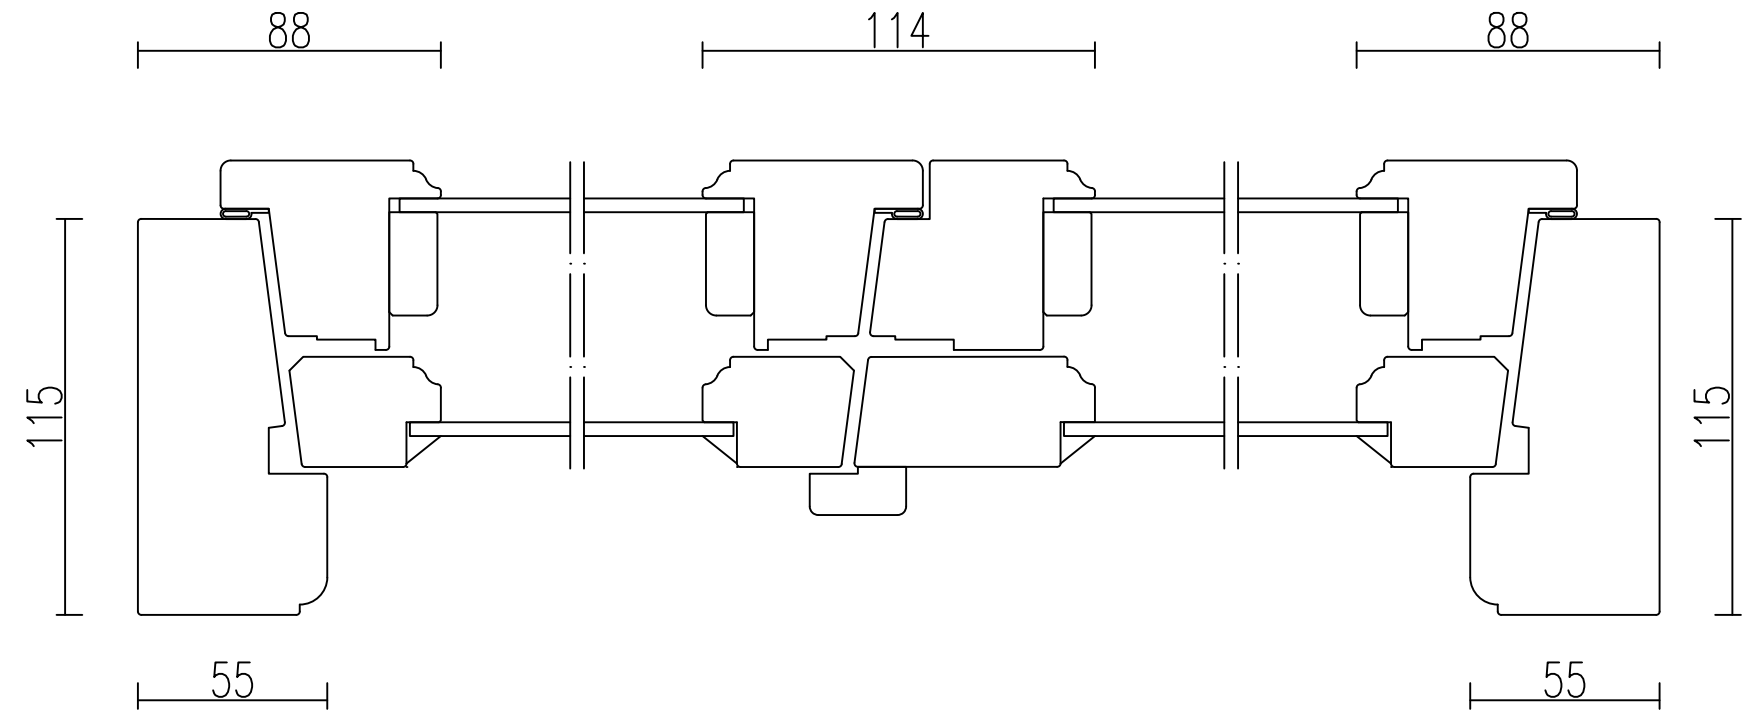

HORISONTALSNITT med mötesbågar