



TKFI 21 / TKFIM 21


Kulturfönster inåtgående 2+1-glas kopplade

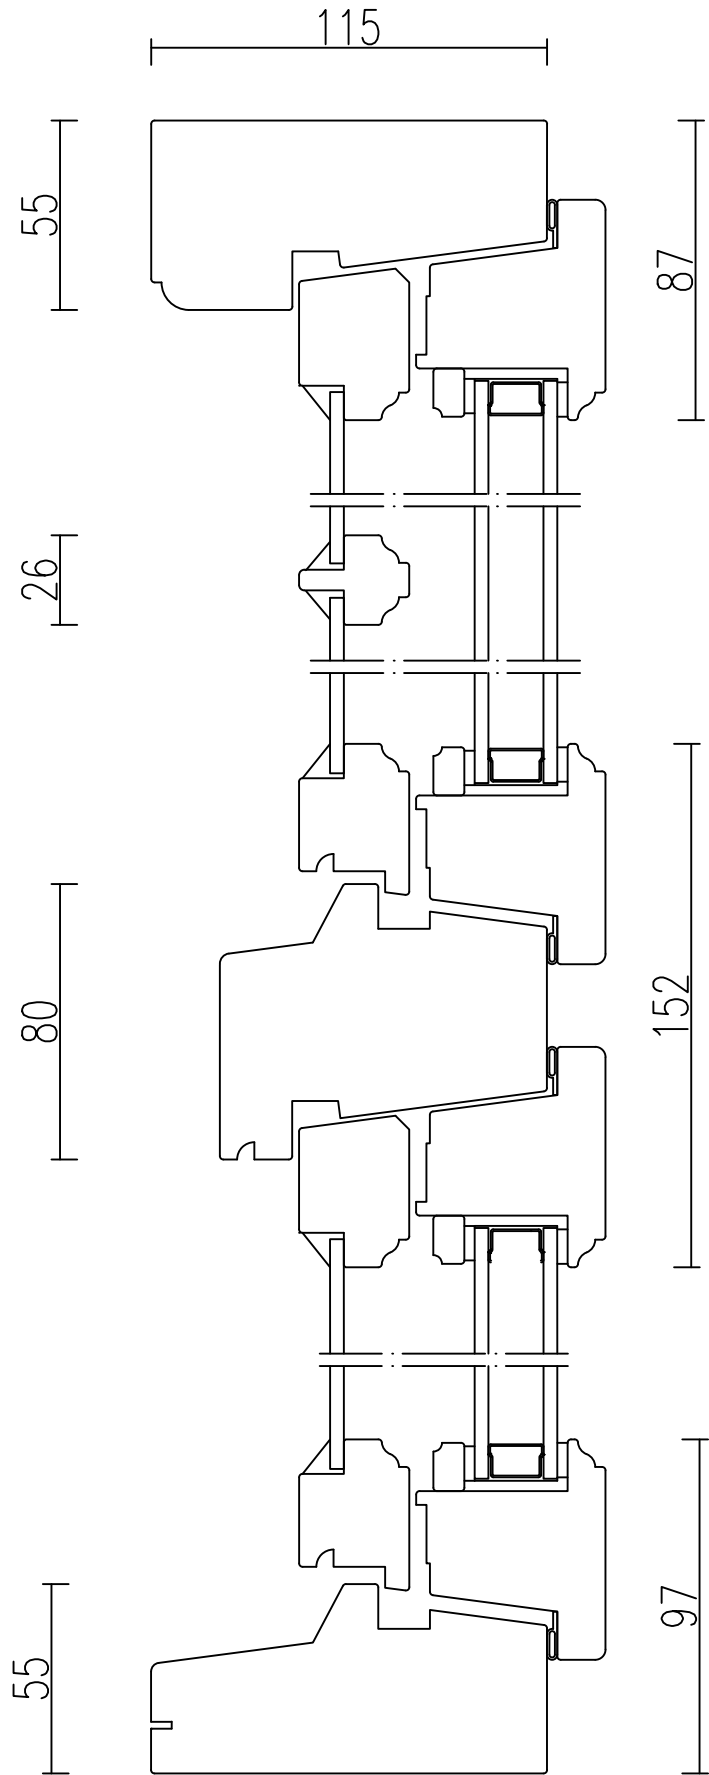

VERIKALSNITT med tvärpost och spröjs

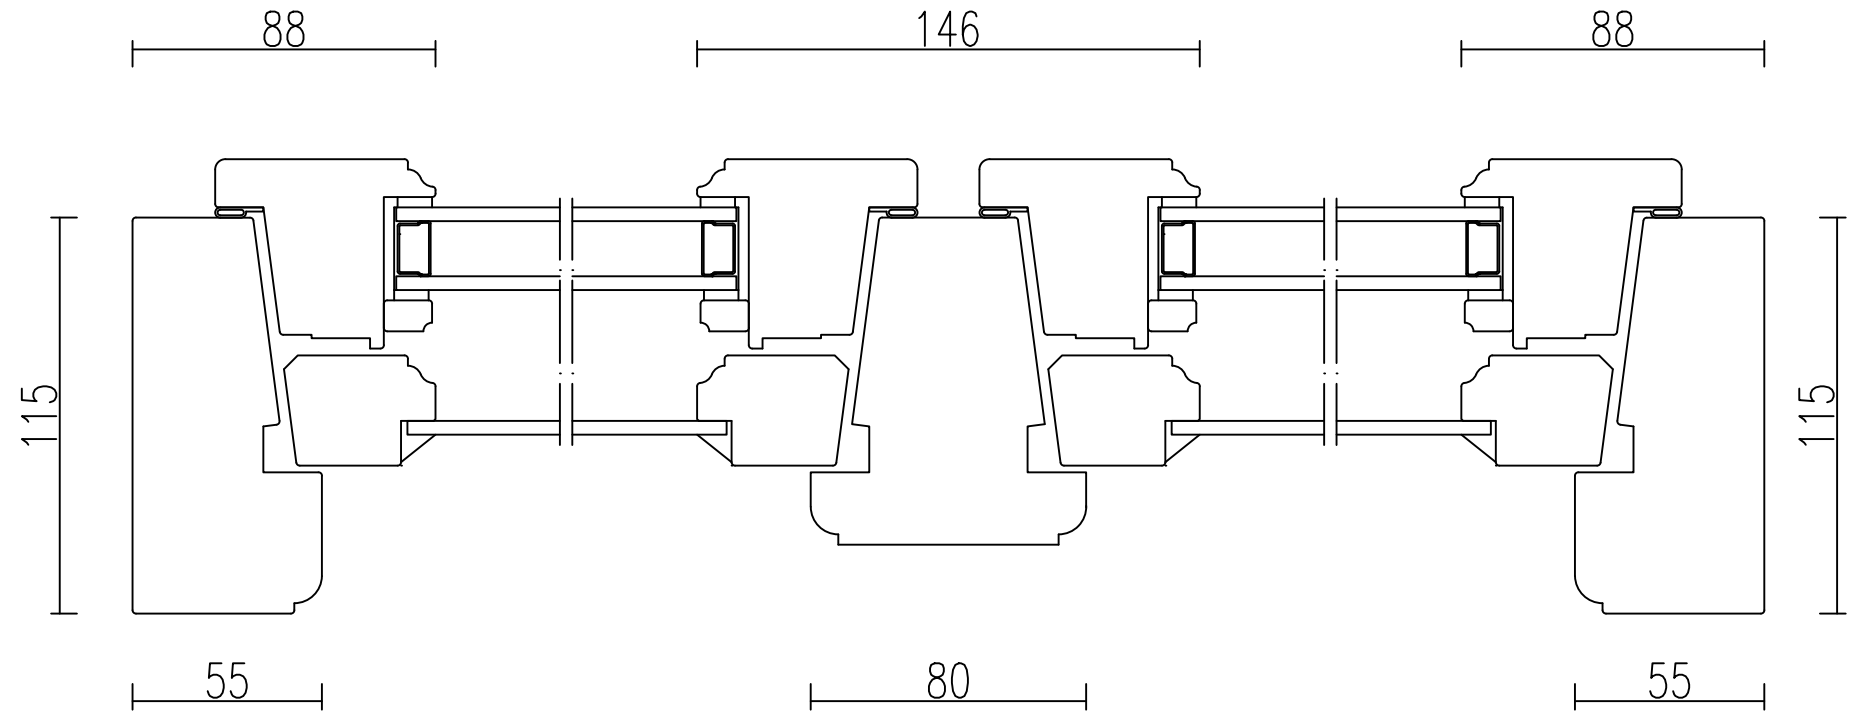

HORISONTALSNITT med mittpost

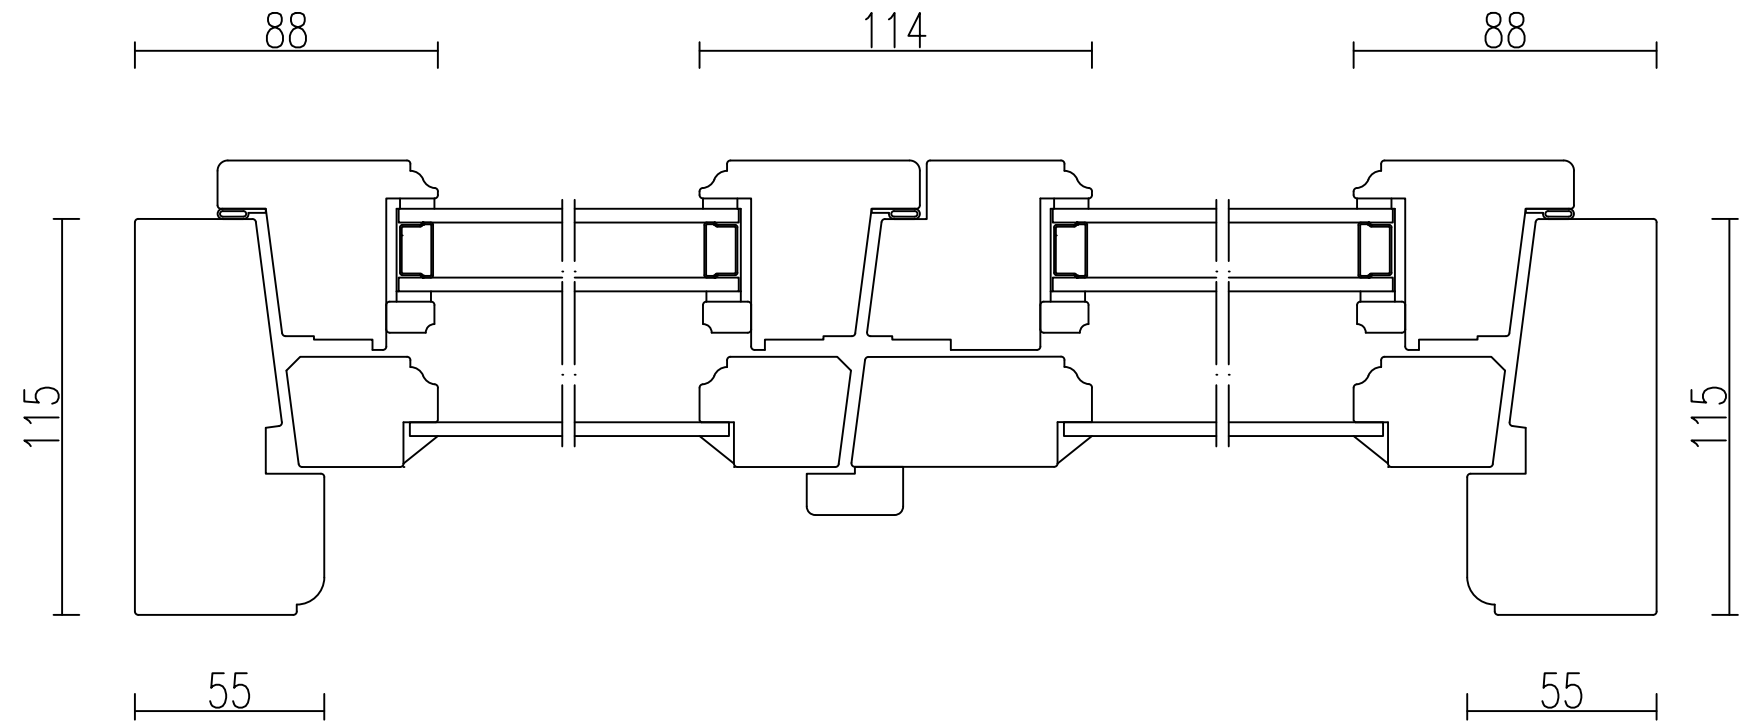

HORISONTALSNITT med mötesbågar