



TKFU 11-S

Kulturfönster, utåtgående 1+1- glas kopplade, spröjs även inner

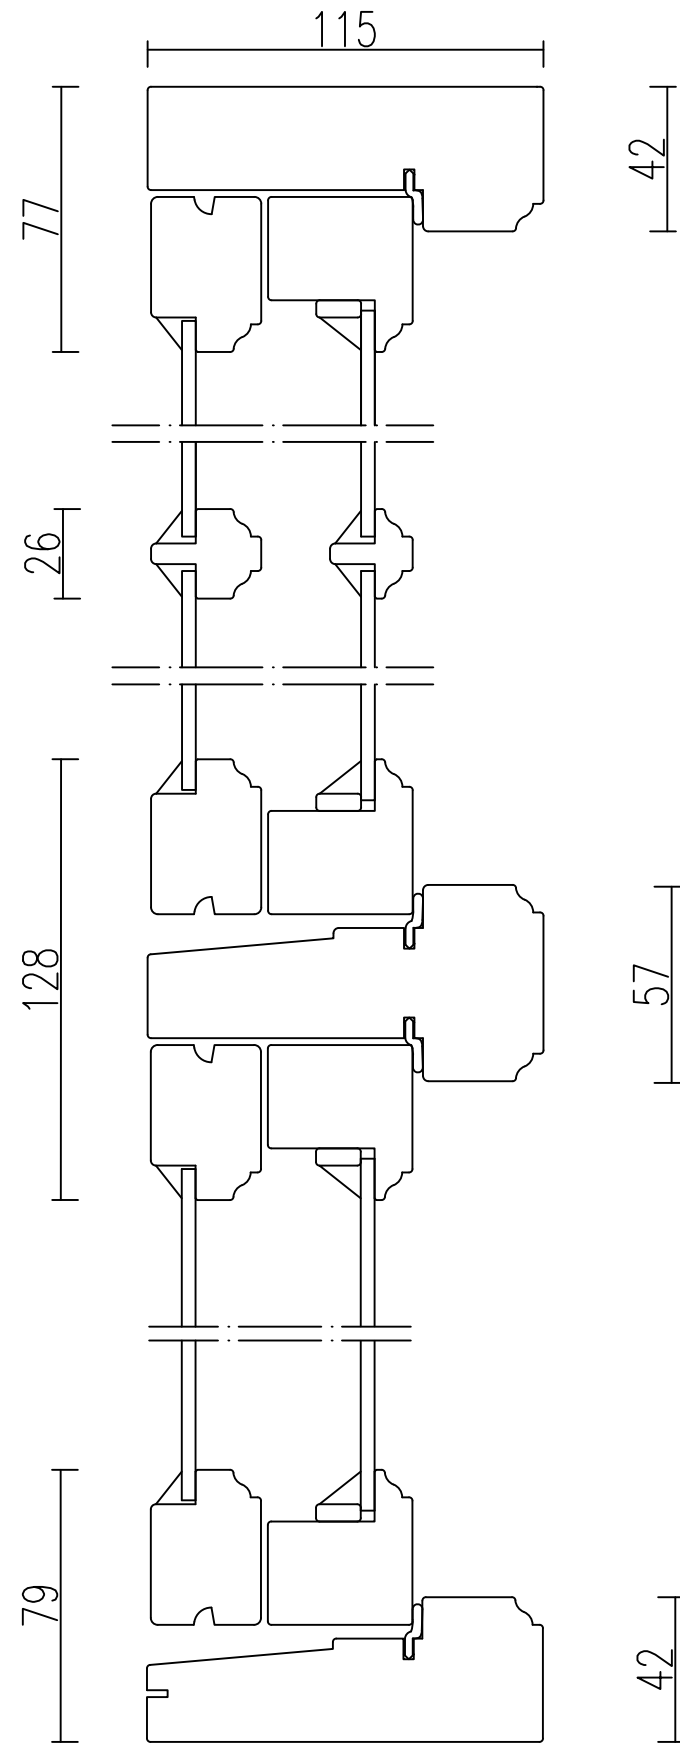

VERTIKALSNITT med tvärpost och spröjs

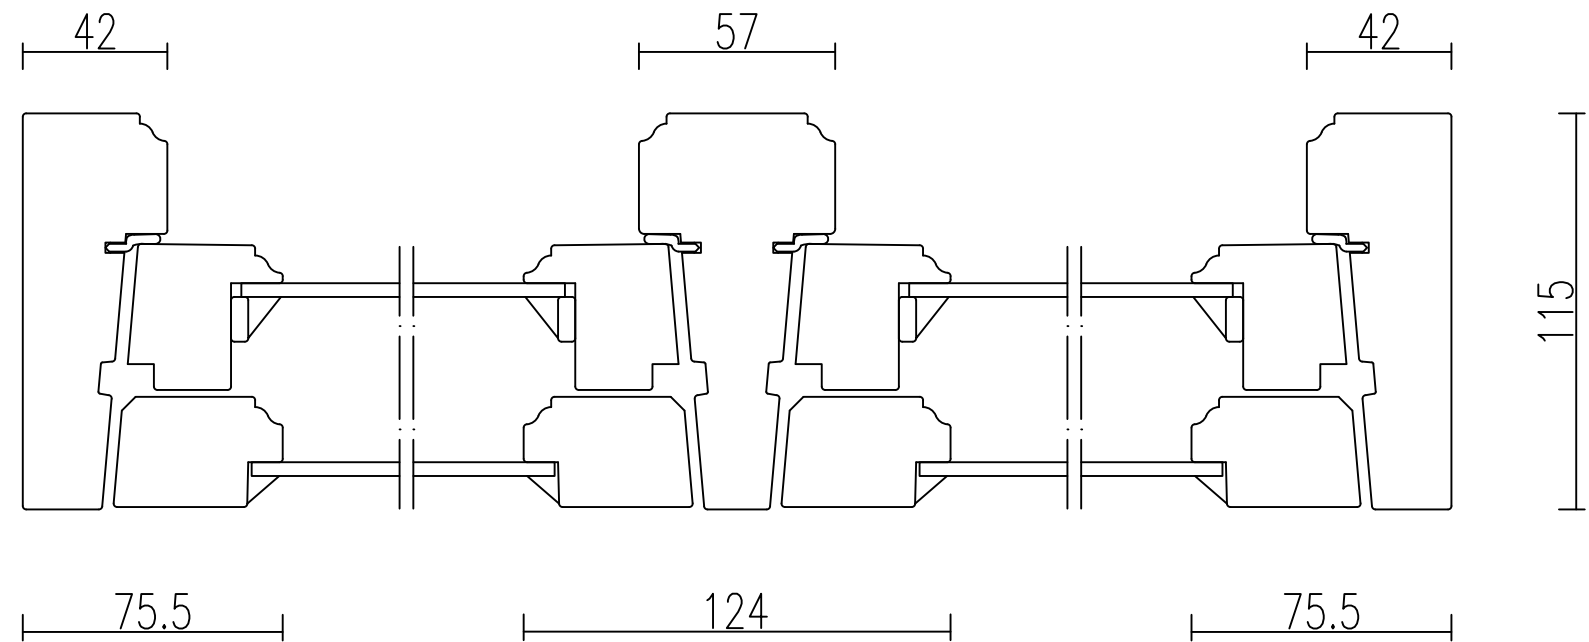

HORISONTALSNITT med mittpost