



TKFU 21

Kulturfönster, utåtgående 2+1- glas kopplade

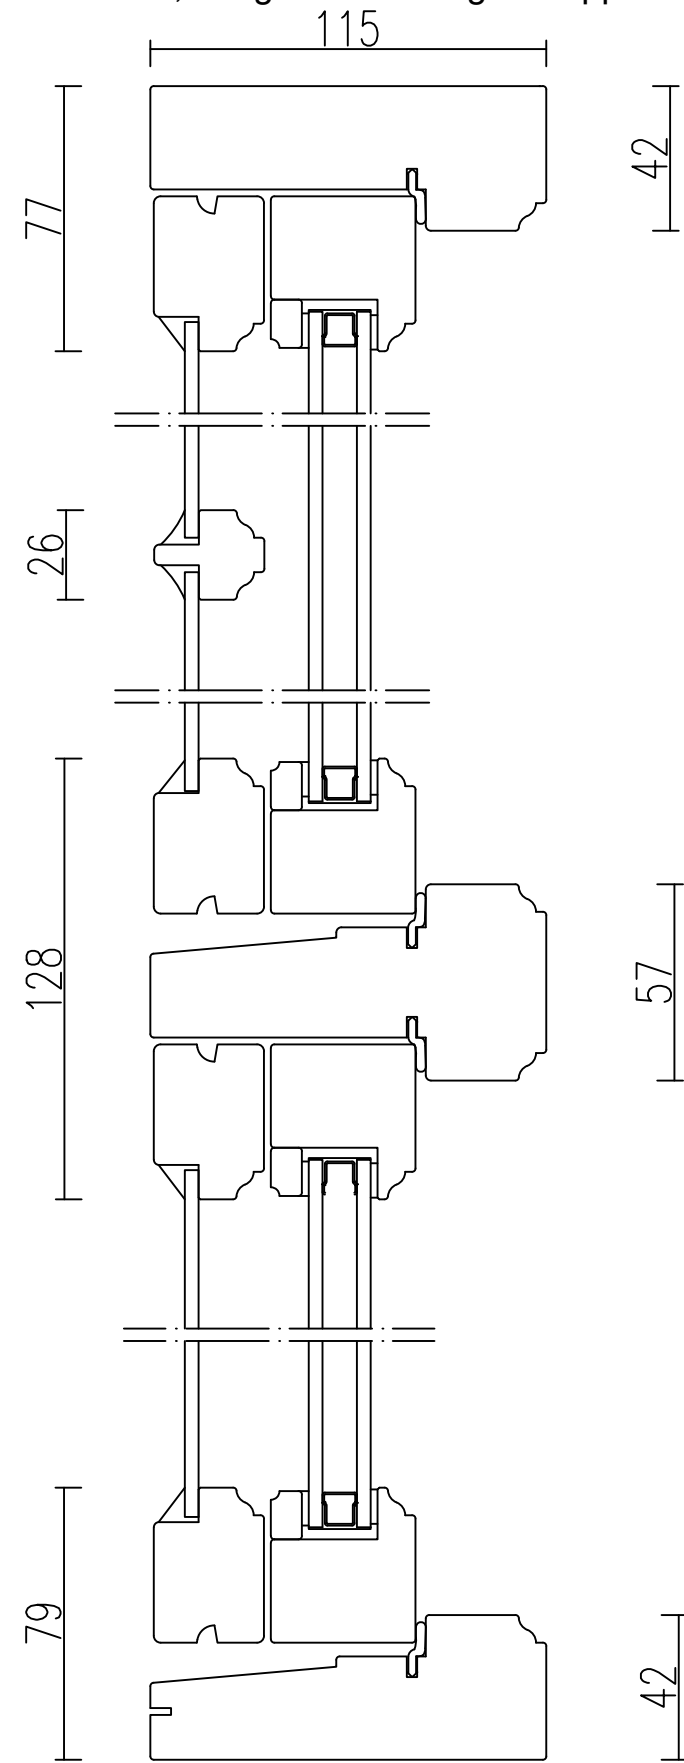

VERTIKALSNIITT med tvärpost och spröjs

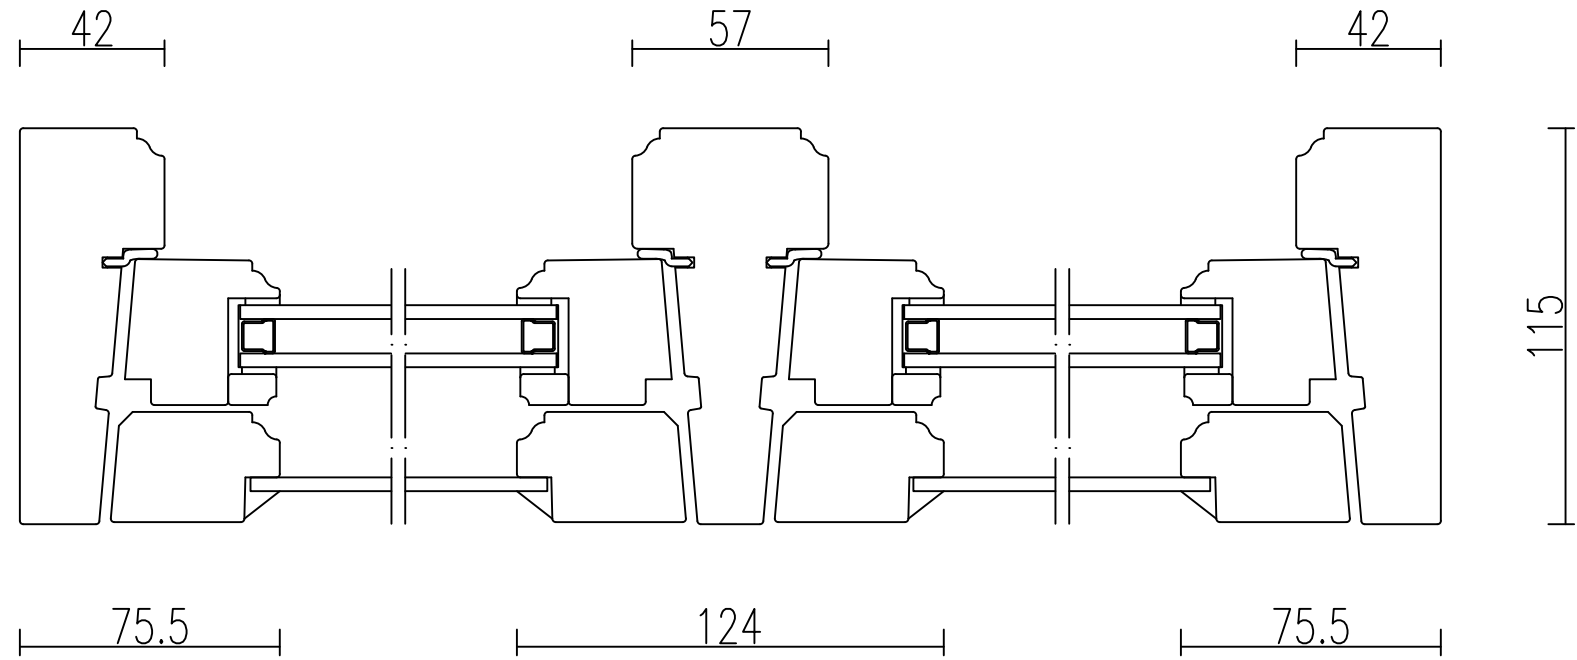

HORISONTALSNITT med mittpost