

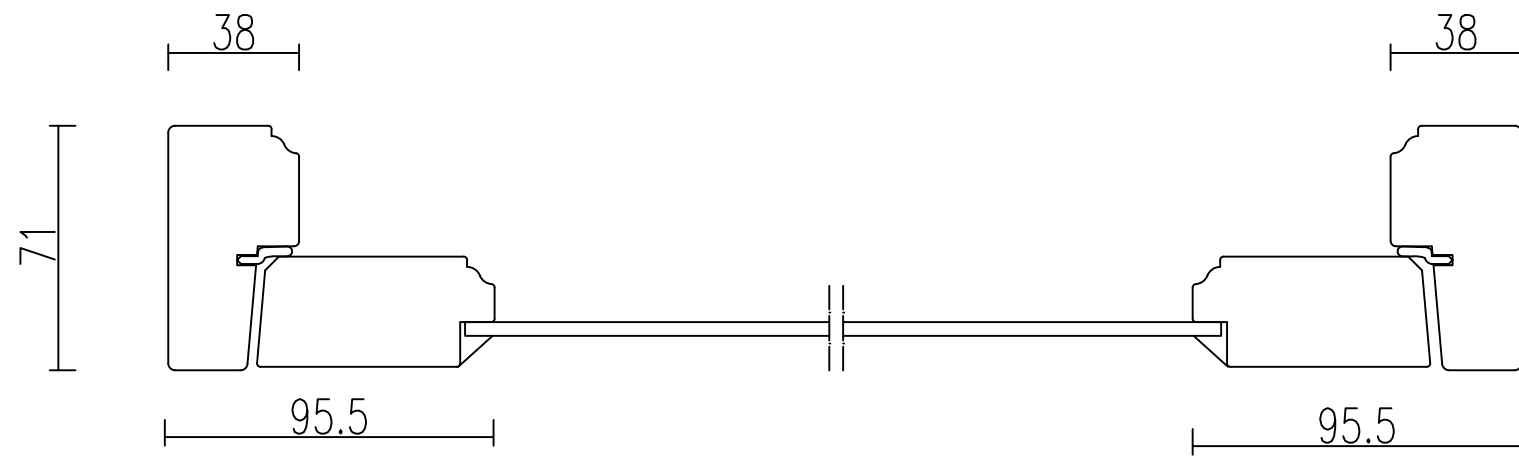


TVDU / TVDUM

Verandafönsterdörr, utåtgående 1-glas

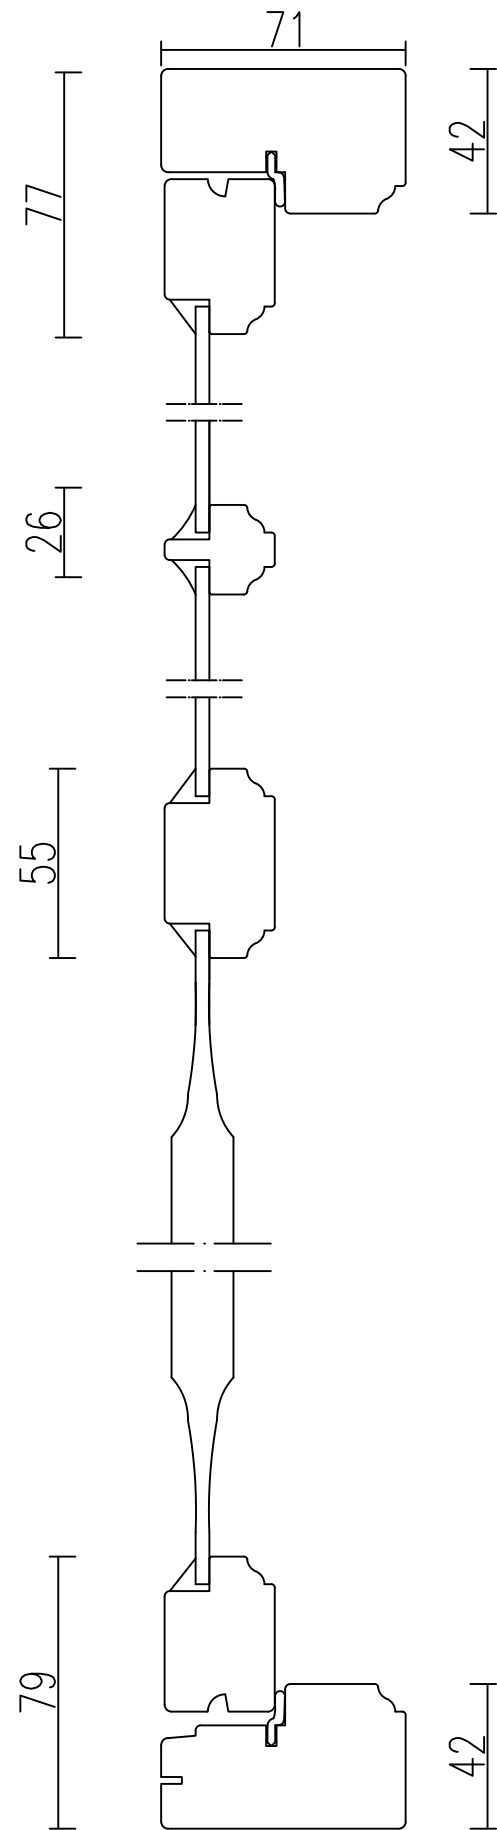

HORISONTALSNITT Enkeldörr

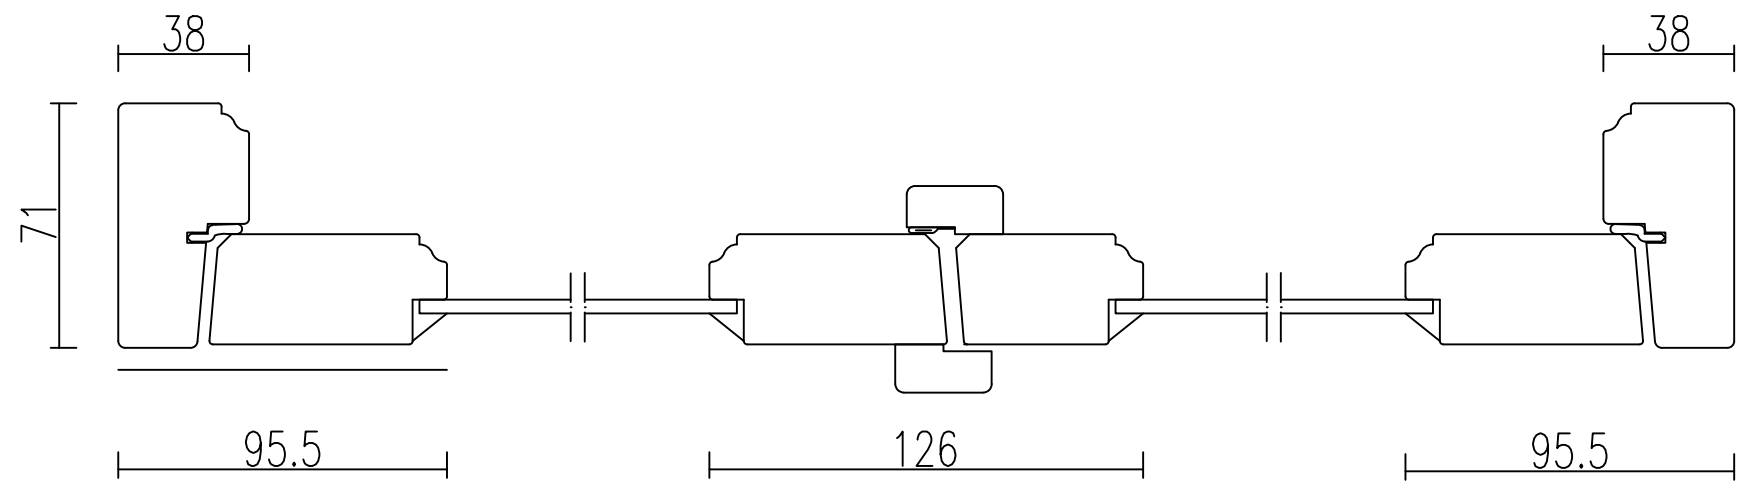

HORISONTALSNITT Pardörr

VERTIKALSNITT med bröstning och spröjs