



TVFU

Verandafönster, utåtgående 1-glas

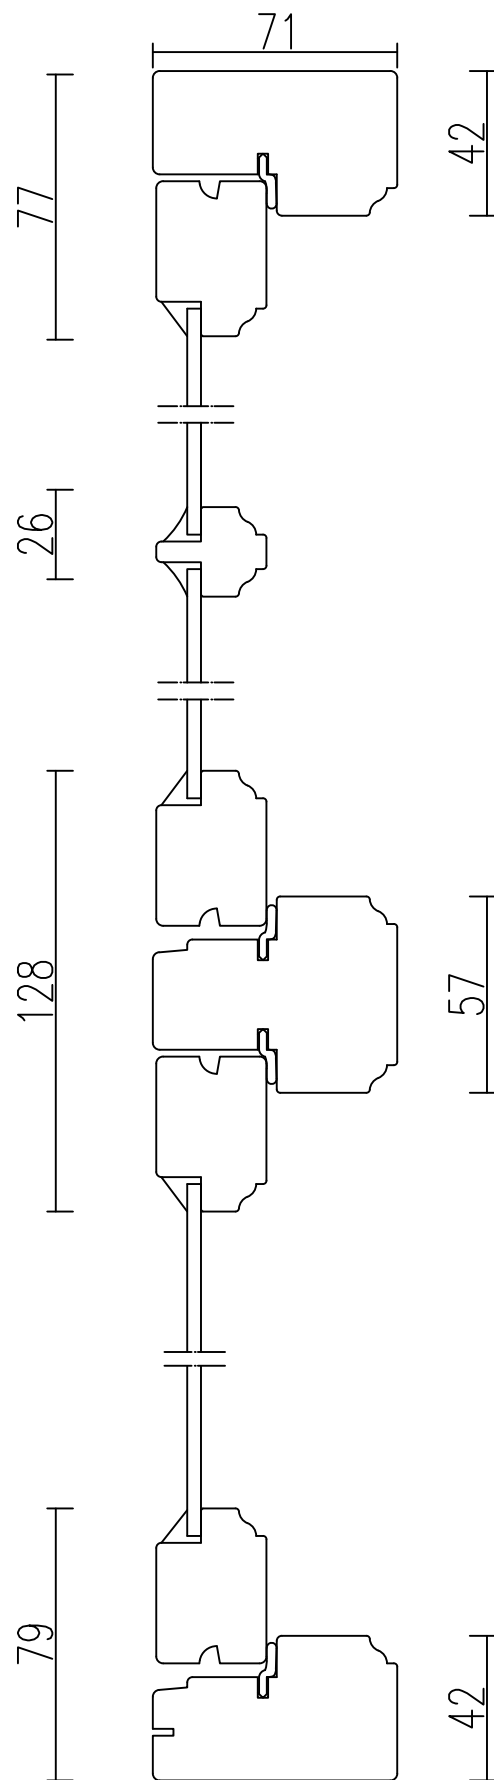

VERTIKALSNITT med tvärpost och spröjs

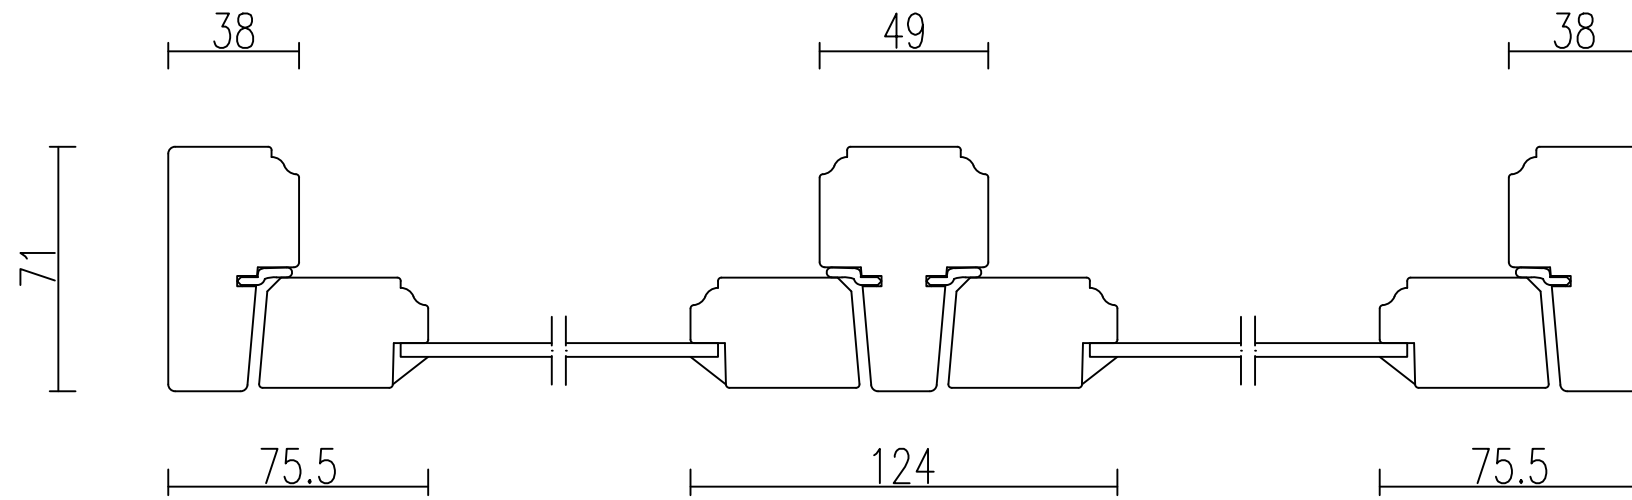

HORISONTALSNITT med mittpost