



TEFU 30

Isolerglasfönster, utåtgående 3-glas

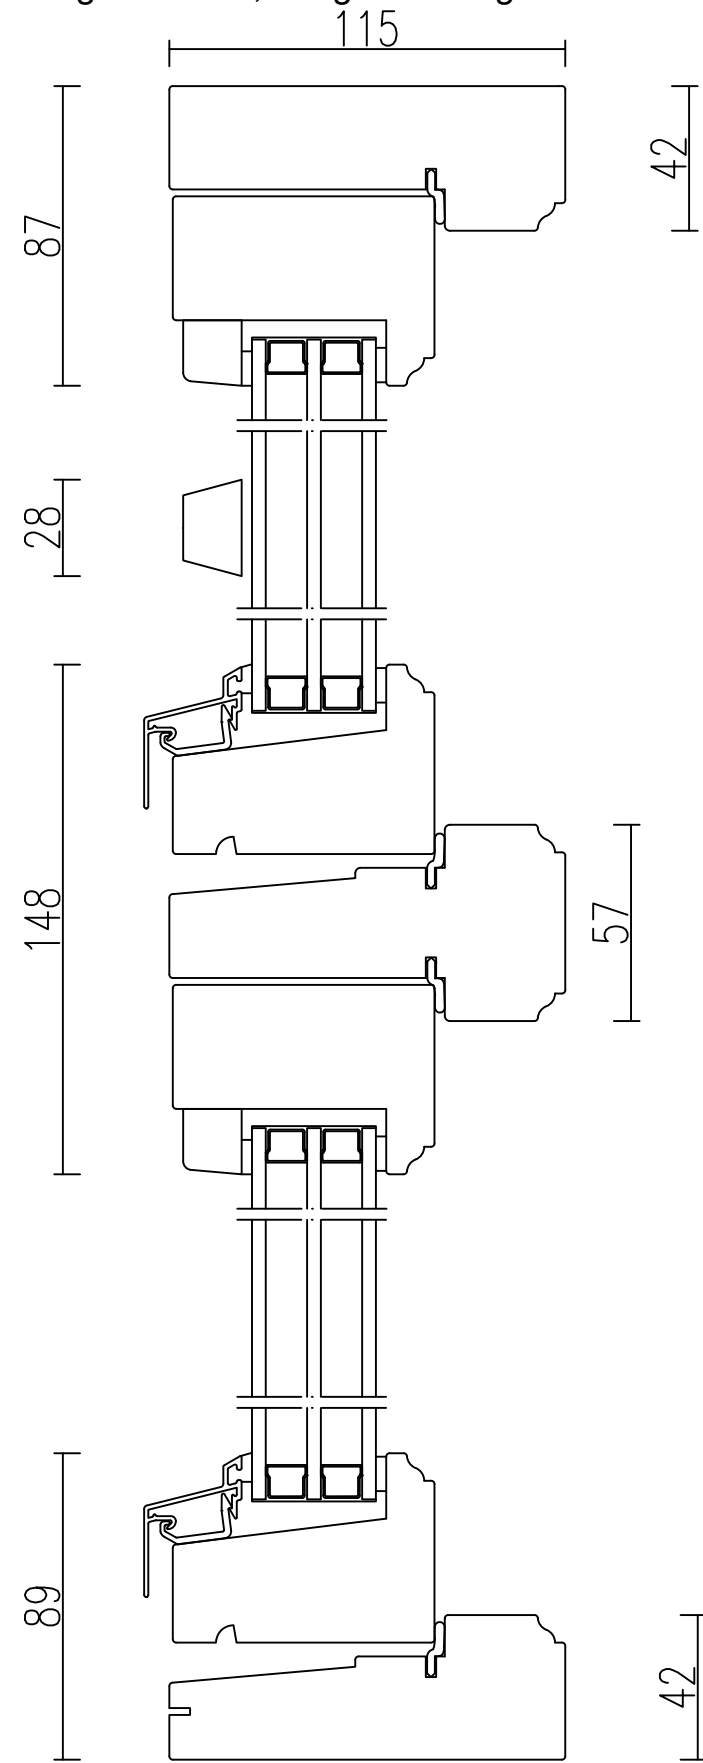

VERTIKALSNITT med tvärpost

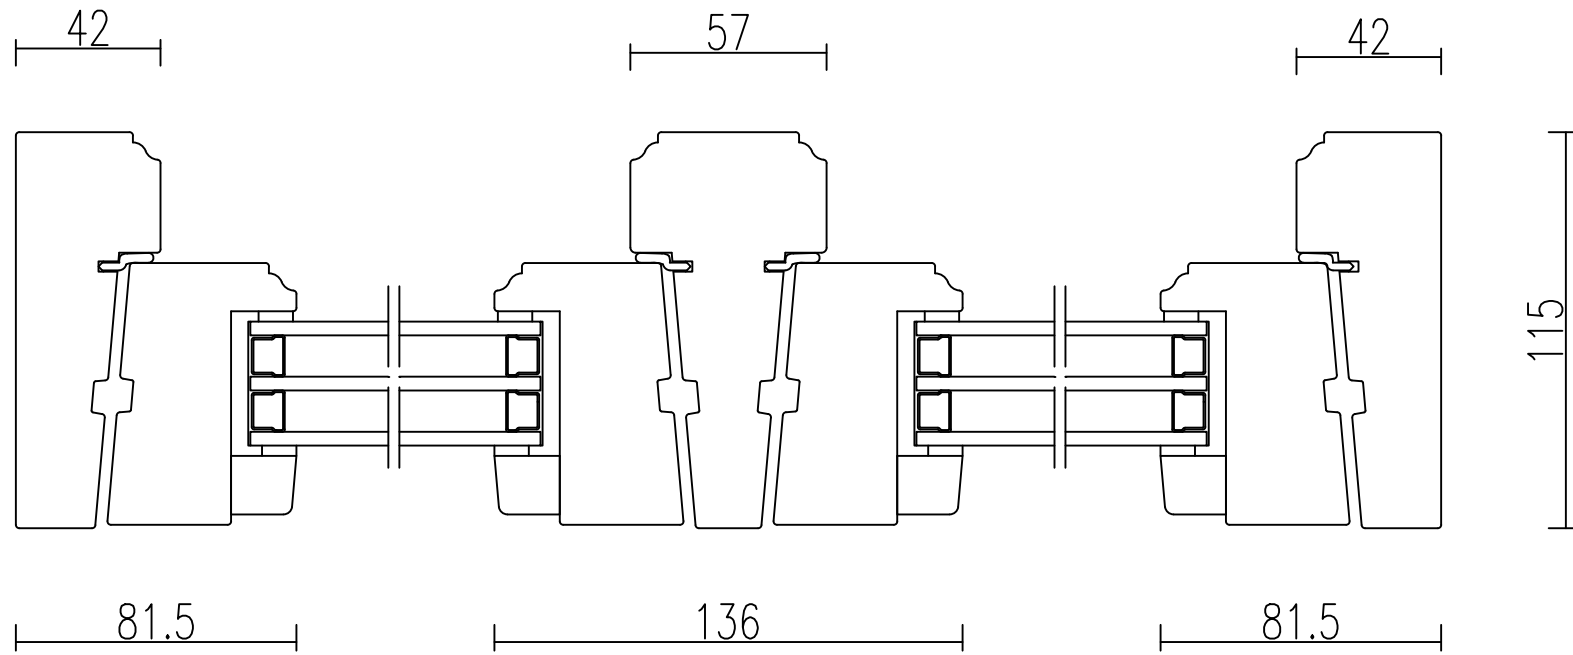

HORISONTALSNITT med mittpost